


Fortführungsnachweis 851 04

Gemarkung Altmannstein

Darstellung in der Flurkarte

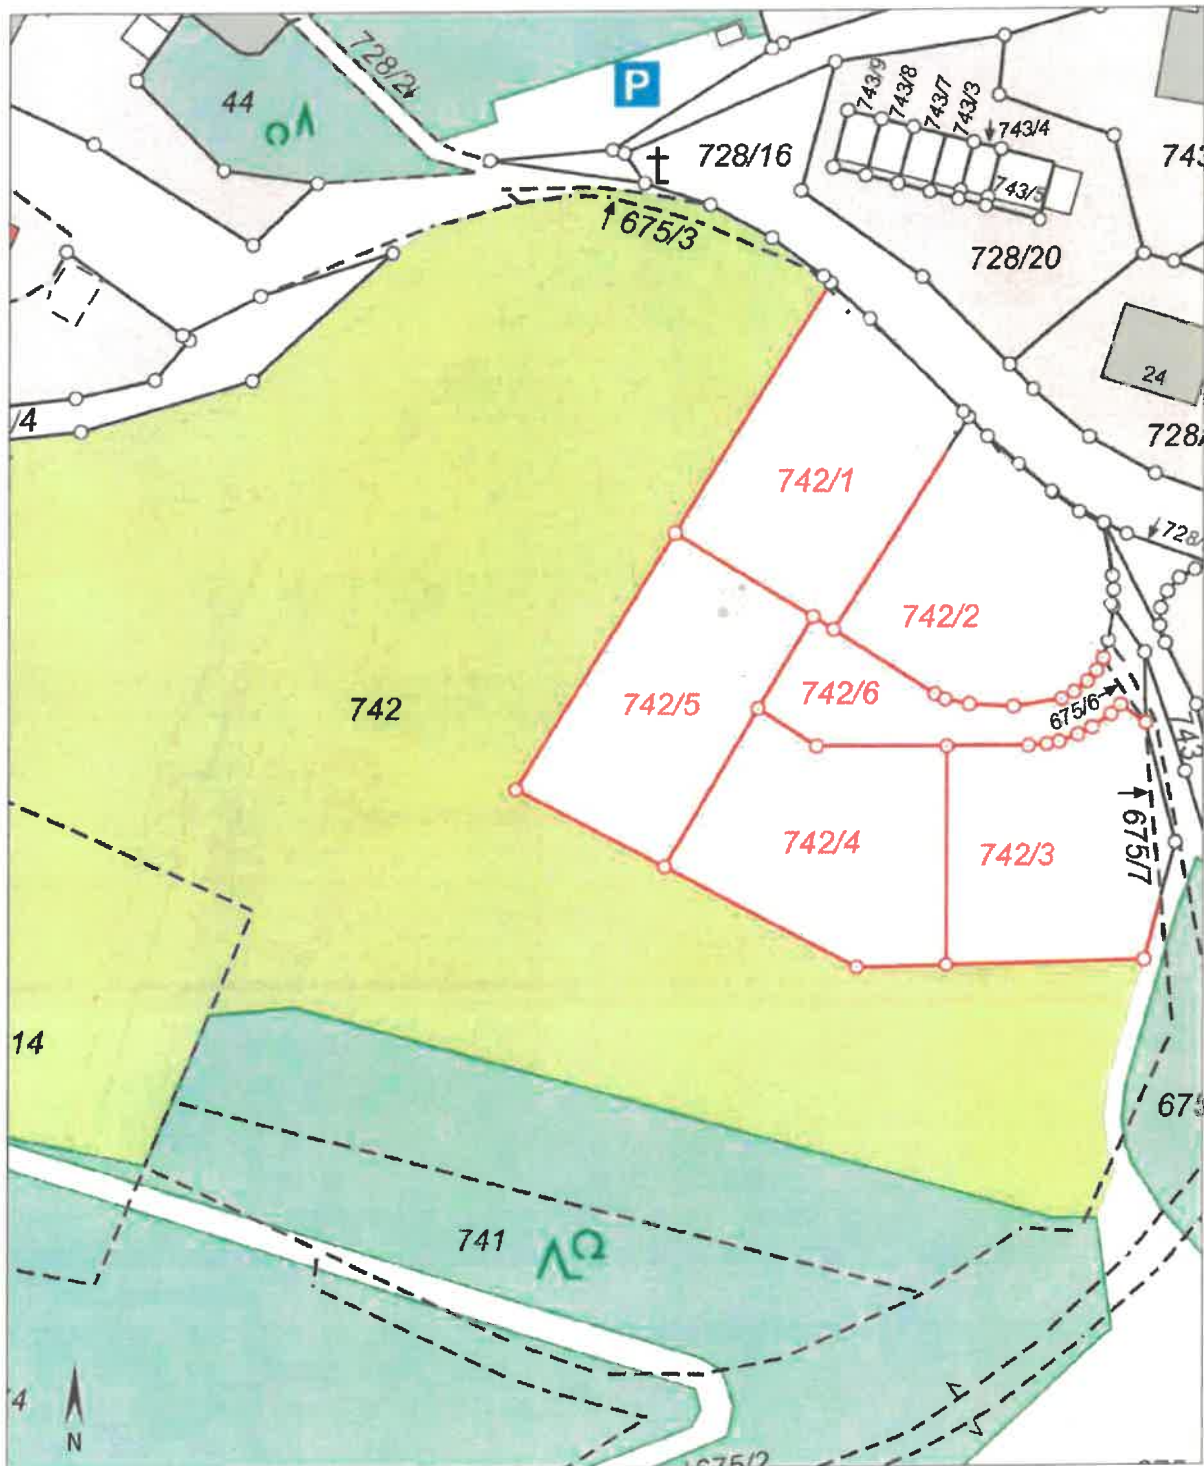

Maßstab 1:750

0 10 20 30 Meter