

BG "Zum Markweg"
Altmannstein, OT Steinsdorf
Schnitt Parzelle 21

Festsetzung der Höhenbezugspunkte von Wohngebäude und Garage


KEHRER PLANUNG

LAPPERSDORFER STR. 28 93059 REGENSBURG
TELEFON 0941/830190, TELEFAX 0941/8301934
OFFICE@KEHRER-PLANUNG.DE WWW.KEHRER-PLANUNG.DE

Schnitt Parzelle 21

Ⓐ = Bezugspunkt /-höhe für Einfamilienhaus
Ⓑ = Bezugspunkt /-höhe für Garage

Ⓐ = 438.35 m.ü.NN
Ⓑ = 438.49 m.ü.NN

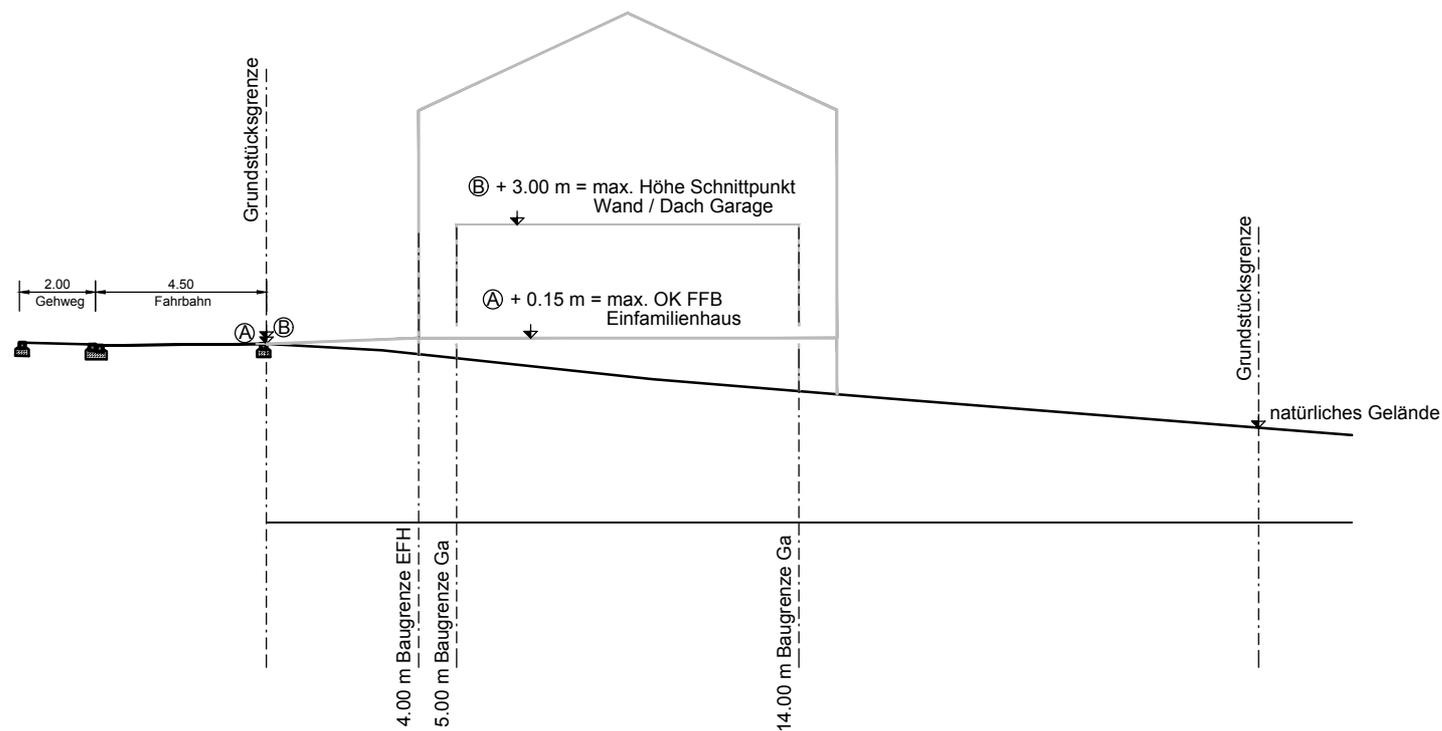

BG "Zum Markweg"
Altmannstein, OT Steinsdorf
Schnitt Parzelle 19

Festsetzung der Höhenbezugspunkte von Wohngebäude und Garage


KEHRER PLANUNG

LAPPERSDORFER STR. 28 93059 REGENSBURG
TELEFON 0941/830190, TELEFAX 0941/8301934
OFFICE@KEHRER-PLANUNG.DE WWW.KEHRER-PLANUNG.DE

Schnitt Parzelle 19

Ⓐ = Bezugspunkt /-höhe für Einfamilienhaus
Ⓑ = Bezugspunkt /-höhe für Garage

Ⓐ = 438.52 m.ü.NN
Ⓑ = 438.15 m.ü.NN

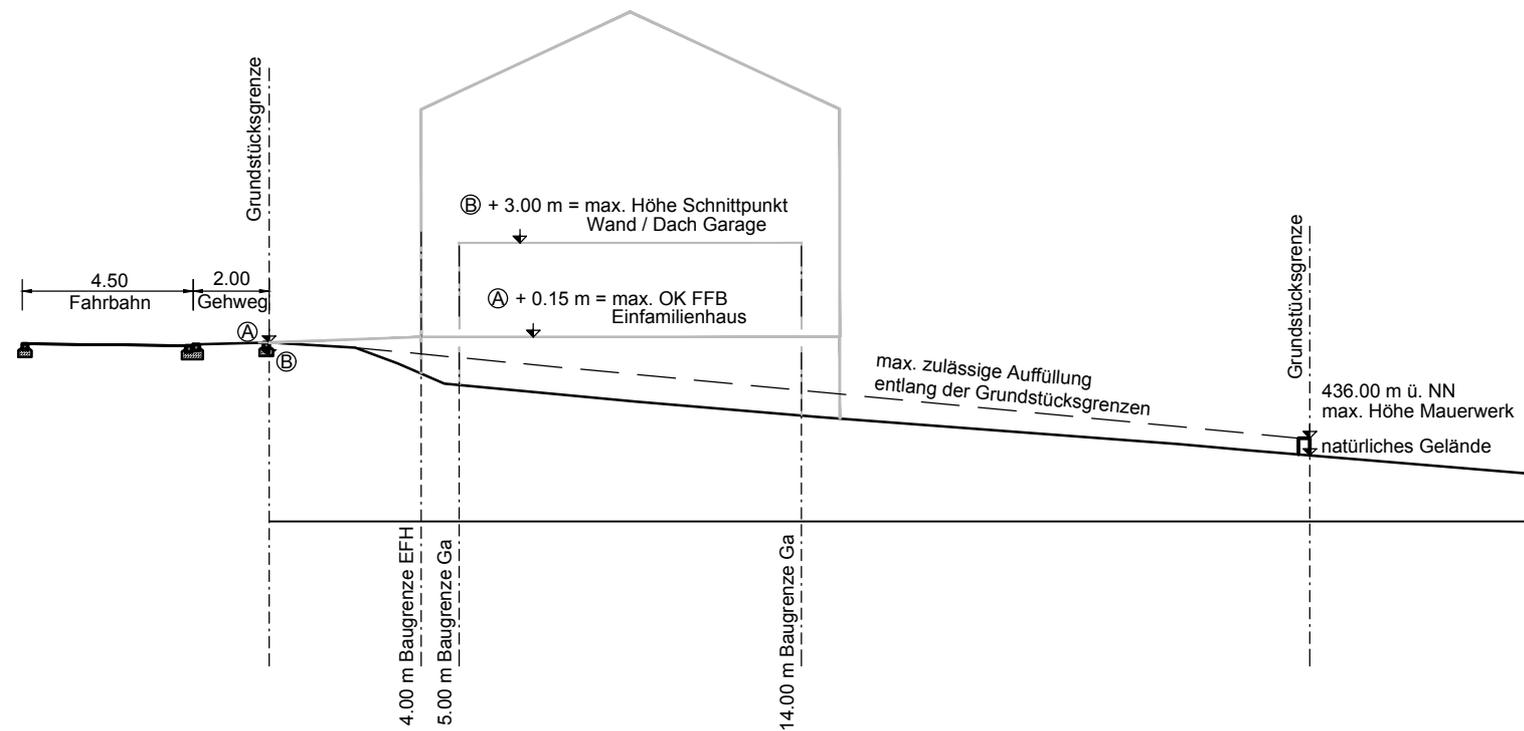

BG "Zum Markweg"
 Altmannstein, OT Steinsdorf
 Schnitt Parzelle 16


Festsetzung der Höhenbezugspunkte von Wohngebäude und Garage

KEHRER PLANUNG

LAPPERSDORFER STR. 28 93059 REGENSBURG
 TELEFON 0941/830190, TELEFAX 0941/8301934
 OFFICE@KEHRER-PLANUNG.DE WWW.KEHRER-PLANUNG.DE

Schnitt Parzelle 16

- Ⓐ = Bezugspunkt /-höhe für Einfamilienhaus
- Ⓑ = Bezugspunkt /-höhe für Garage
- Ⓐ = 437.76 m.ü.NN
- Ⓑ = 438.15 m.ü.NN

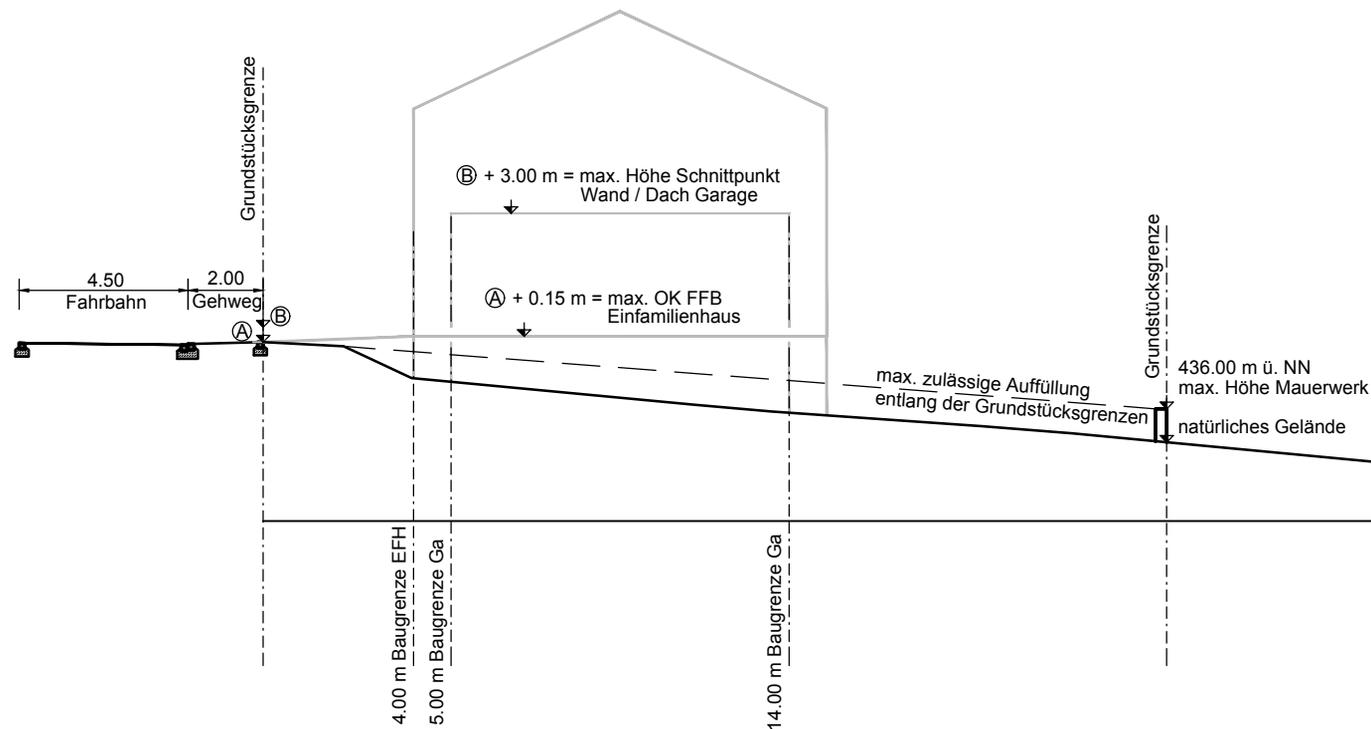

BG "Zum Markweg"
Altmannstein, OT Steinsdorf
Schnitt Parzelle 10


Festsetzung der Höhenbezugspunkte von Wohngebäude und Garage

KEHRER PLANUNG

LAPPERSDORFER STR. 28 93059 REGENSBURG
TELEFON 0941/830190, TELEFAX 0941/8301934
OFFICE@KEHRER-PLANUNG.DE WWW.KEHRER-PLANUNG.DE

Schnitt Parzelle 10

- Ⓐ = Bezugspunkt /-höhe für Einfamilienhaus
- Ⓑ = Bezugspunkt /-höhe für Garage
- Ⓐ = 437.68 m.ü.NN
- Ⓑ = 437.57 m.ü.NN

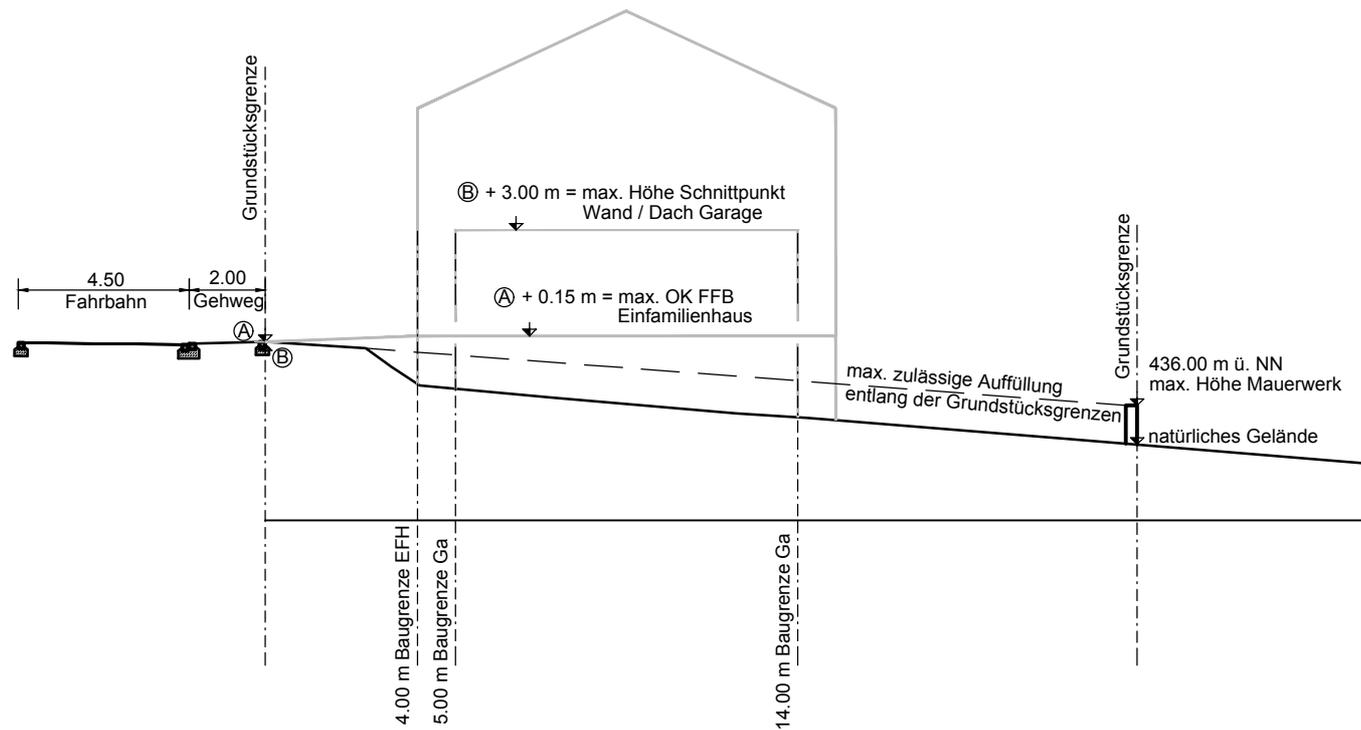

BG "Zum Markweg"
Altmannstein, OT Steinsdorf
Schnitt Parzelle 5

Festsetzung der Höhenbezugspunkte von Wohngebäude und Garage

KEHRER PLANUNG


LAPPERSDORFER STR. 28 93059 REGENSBURG
TELEFON 0941/830190, TELEFAX 0941/8301934
OFFICE@KEHRER-PLANUNG.DE WWW.KEHRER-PLANUNG.DE

Schnitt Parzelle 4

Schnitt Parzelle 5

- Ⓐ = Bezugspunkt /-höhe für Einfamilienhaus
- Ⓑ = Bezugspunkt /-höhe für Garage

- Ⓐ = 437.49 m.ü.NN
- Ⓑ = 437.57 m.ü.NN

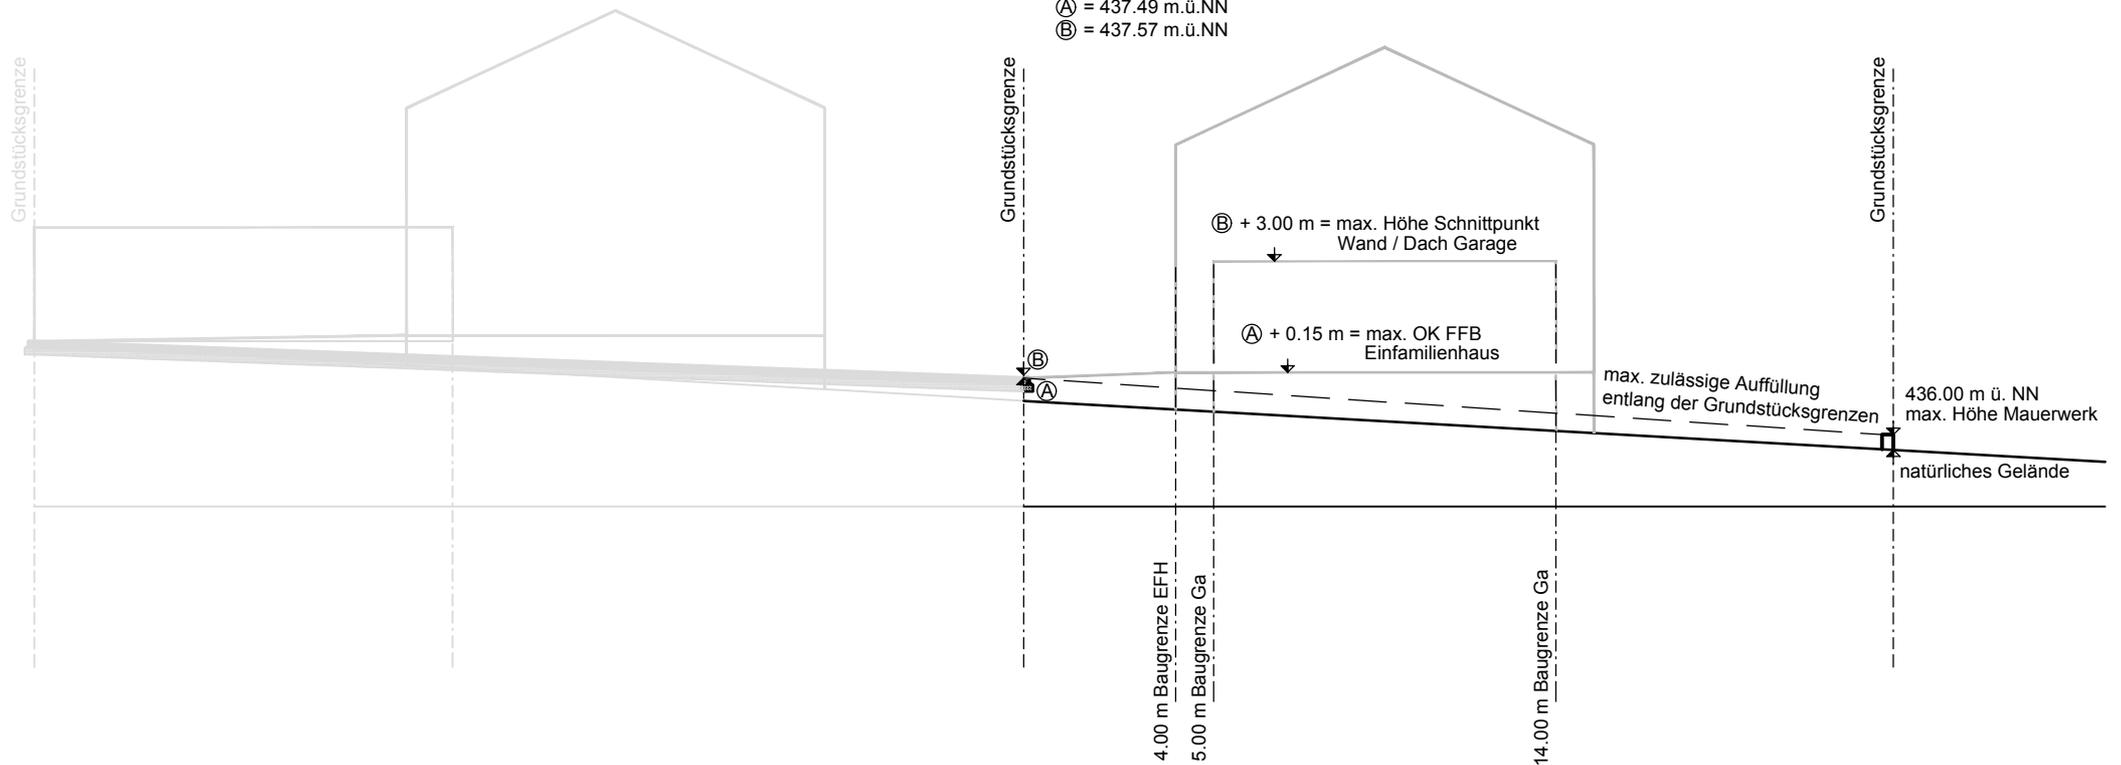

BG "Zum Markweg"
Altmannstein, OT Steinsdorf
Schnitt Parzelle 4

Festsetzung der Höhenbezugspunkte von Wohngebäude und Garage

KEHRER PLANUNG

LAPPERSDORFER STR. 28 93059 REGENSBURG
TELEFON 0941/830190, TELEFAX 0941/8301934
OFFICE@KEHRER-PLANUNG.DE WWW.KEHRER-PLANUNG.DE

Schnitt Parzelle 4

- Ⓐ = Bezugspunkt /-höhe für Einfamilienhaus
- Ⓑ = Bezugspunkt /-höhe für Garage

- Ⓐ = 438.46 m.ü.NN
- Ⓑ = 438.46 m.ü.NN

