






# Flurstücksliste

## Markt Altmannstein

Stadt / Gemeinde	Gemarkung	Flurstück	Bohrpunkt(e) und/oder Zuwegung zu weiteren Bohrpunkten
Altmannstein	Laimerstadt	428	Zuwegung Mast 17
Altmannstein	Laimerstadt	414	Mast 18
Altmannstein	Laimerstadt	417	Zuwegung Mast 18
Altmannstein	Laimerstadt	376	Zuwegung Mast 18
Altmannstein	Laimerstadt	431	Zuwegung Mast 18
Altmannstein	Laimerstadt	135	Mast 22
Altmannstein	Laimerstadt	128	Zuwegung Mast 22
Altmannstein	Laimerstadt	116	Zuwegung Mast 22
Altmannstein	Laimerstadt	115	Zuwegung Mast 22
Altmannstein	Tettenwang	215	Mast 25
Altmannstein	Tettenwang	126	Zuwegung Mast 25/26
Altmannstein	Tettenwang	214	Zuwegung Mast 25
Altmannstein	Tettenwang	173	Mast 26
Altmannstein	Tettenwang	217	Zuwegung Mast 25
Altmannstein	Tettenwang	171	Zuwegung Mast 26
Altmannstein	Tettenwang	254	Mast 28
Altmannstein	Tettenwang	250	Zuwegung Mast 28
Altmannstein	Tettenwang	240	Zuwegung Mast 28
Altmannstein	Tettenwang	1740	Mast 29
Altmannstein	Tettenwang	1739/2	Zuwegung Mast 29

geplante Aufschlüsse am Mast 17

- 1 Kleinrammbohrung (max. 10 m)  
ggf. 1 Kernbohrung abhängig von Sondierung
- ▲ 1 Schwere Rammsondierung (DPH)

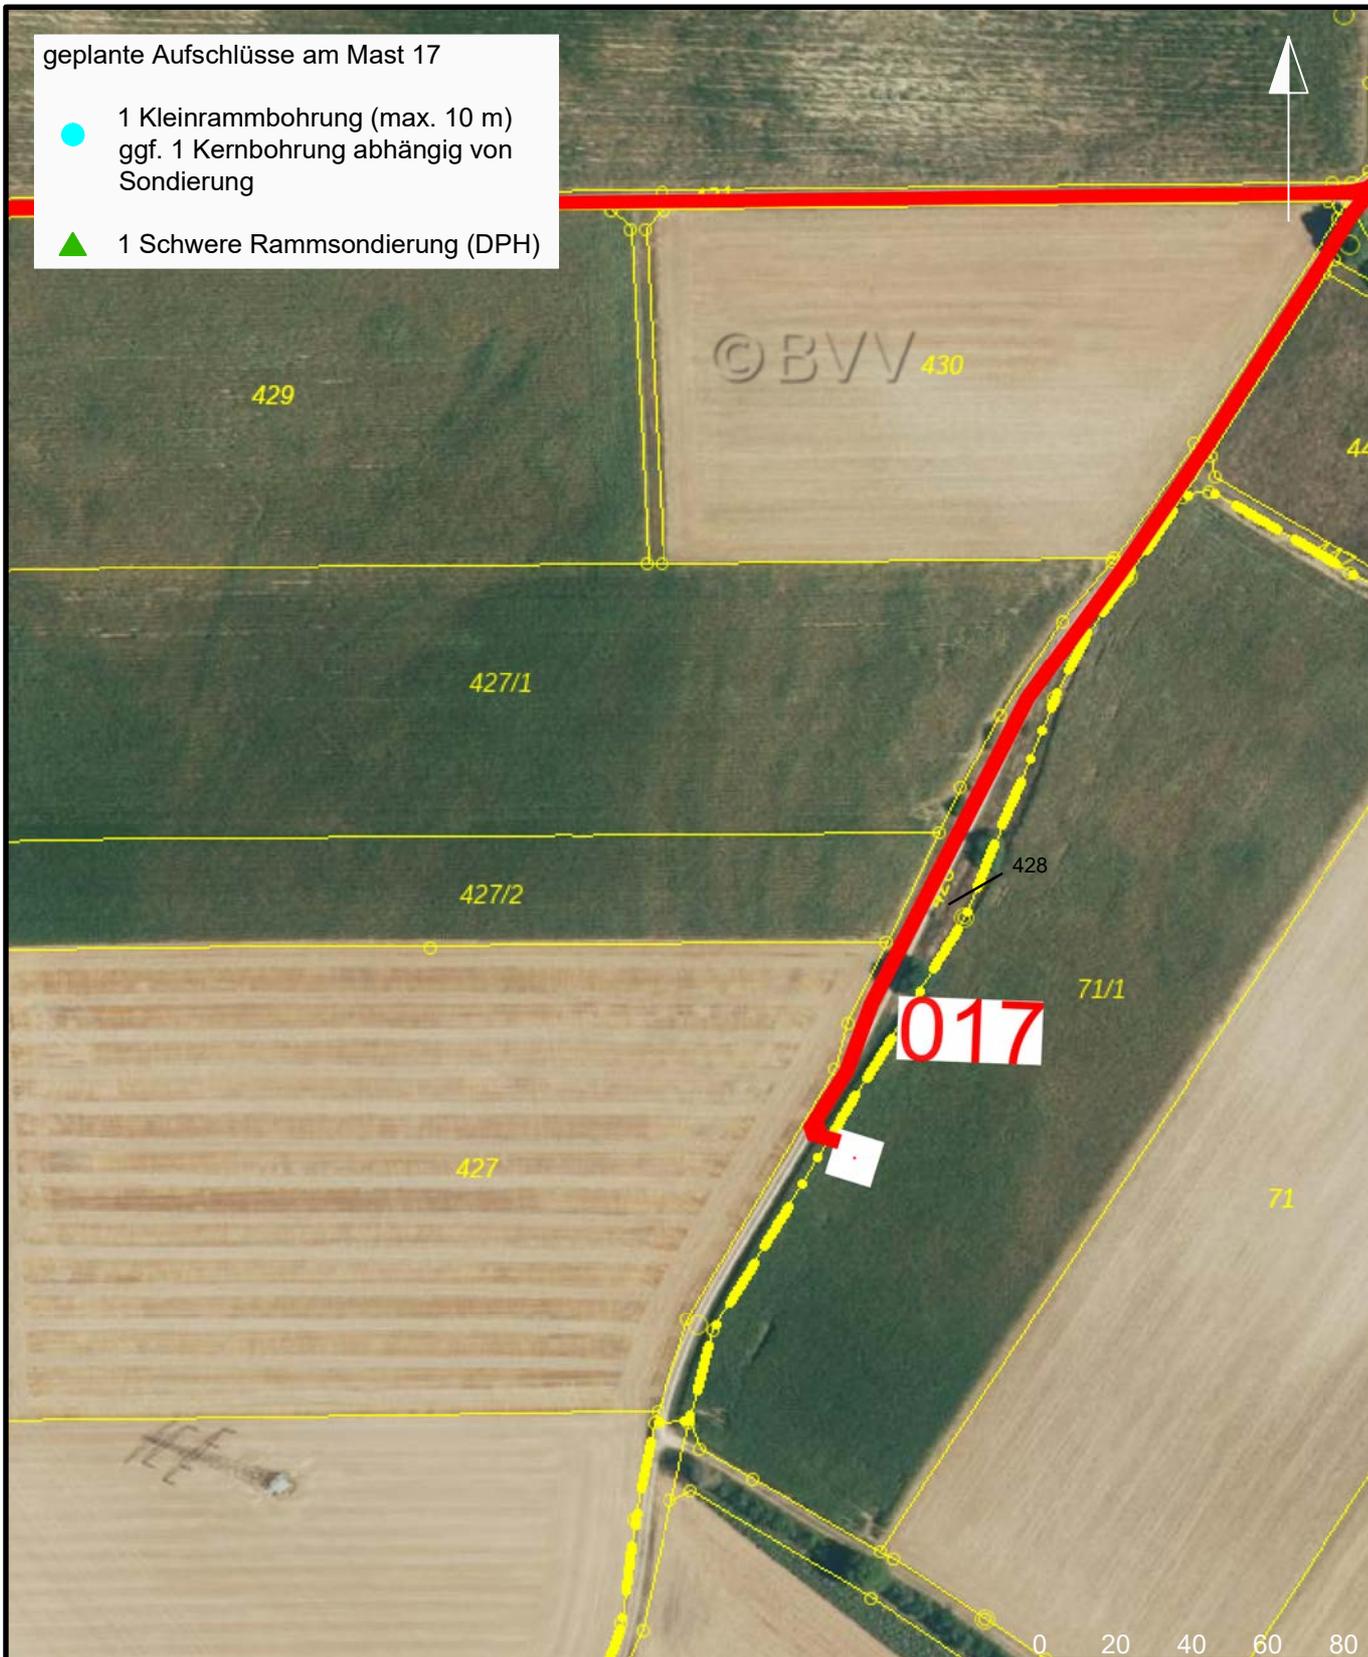

© Bayerische Vermessungsverwaltung 2023, Landesamt für Digitalisierung, Breitband und Vermessung




A 070 Juraleitung  
BGHU Abschnitt B Süd  
Ludersheim - UW Sittling

- 17 ☒ Mastnummer und Maststandort
- Kernbohrung (KB)
- Kleinrammbohrung (KRB)
- Kleinrammbohrung oder Kernbohrung
- ▲ Drucksondierung, CPT-Test
- ▲ Schwere Rammsondierung
- Zuwegung
- Flurstücksgrenze
- Gemarkungsgrenze
- 535/3 Flurstücksnummer

Anlage:	B S-17
Projekt:	1880-01
Plan-Nr.:	LP-B S-LKKEH-17
Datum:	15.03.2023
Maßstab:	1:2.000
Gezeichnet:	Krehl
Geprüft:	Brunswig

geplante Aufschlüsse am Mast 18

- 1 Kleinrammbohrung (max. 10 m)  
ggf. 1 Kernbohrung abhängig von Sondierung
- ▲ 1 Schwere Rammsondierung (DPH)

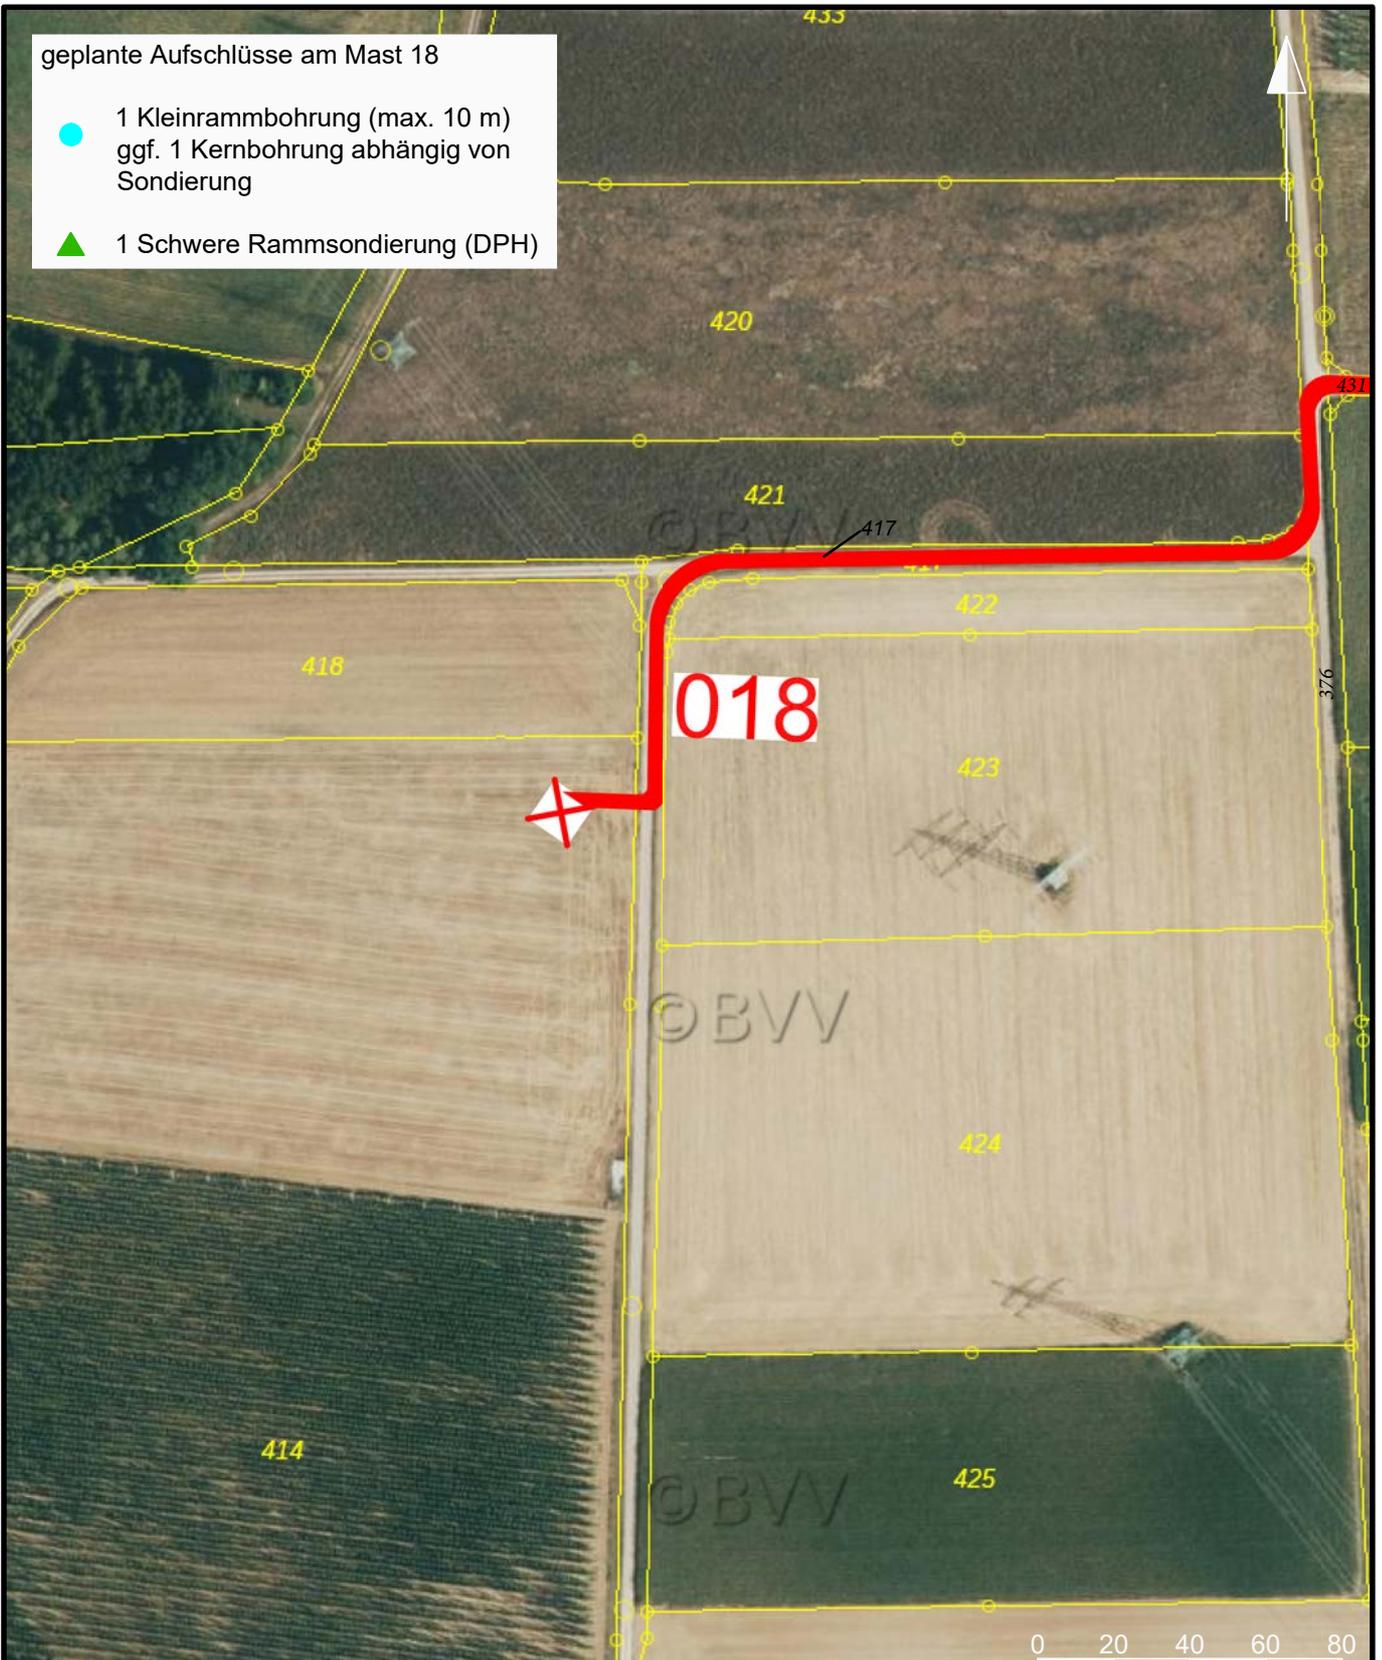

© Bayerische Vermessungsverwaltung 2023, Landesamt für Digitalisierung, Breitband und Vermessung




A 070 Juraleitung  
BGHU Abschnitt B Süd  
Ludersheim - UW Sittling

- 18 ☒ Mastnummer und Maststandort
- Kernbohrung (KB)
- Kleinrammbohrung (KRB)
- Kleinrammbohrung oder Kernbohrung
- ▲ Drucksondierung, CPT-Test
- ▲ Schwere Rammsondierung
- Zuwegung
- Flurstücksgrenze
- Gemarkungsgrenze
- 535/3 Flurstücksnummer

Anlage:	B S-18
Projekt:	1880-01
Plan-Nr.:	LP-B S-LKEI-18
Datum:	15.03.2023
Maßstab:	1:2.000
Gezeichnet:	Krehl
Geprüft:	Brunswig

geplante Aufschlüsse am Mast 22

- 1 Kleinrammbohrung (max. 10 m)  
ggf. 1 Kernbohrung abhängig von Sondierung
- ▲ 1 Schwere Rammsondierung (DPH)

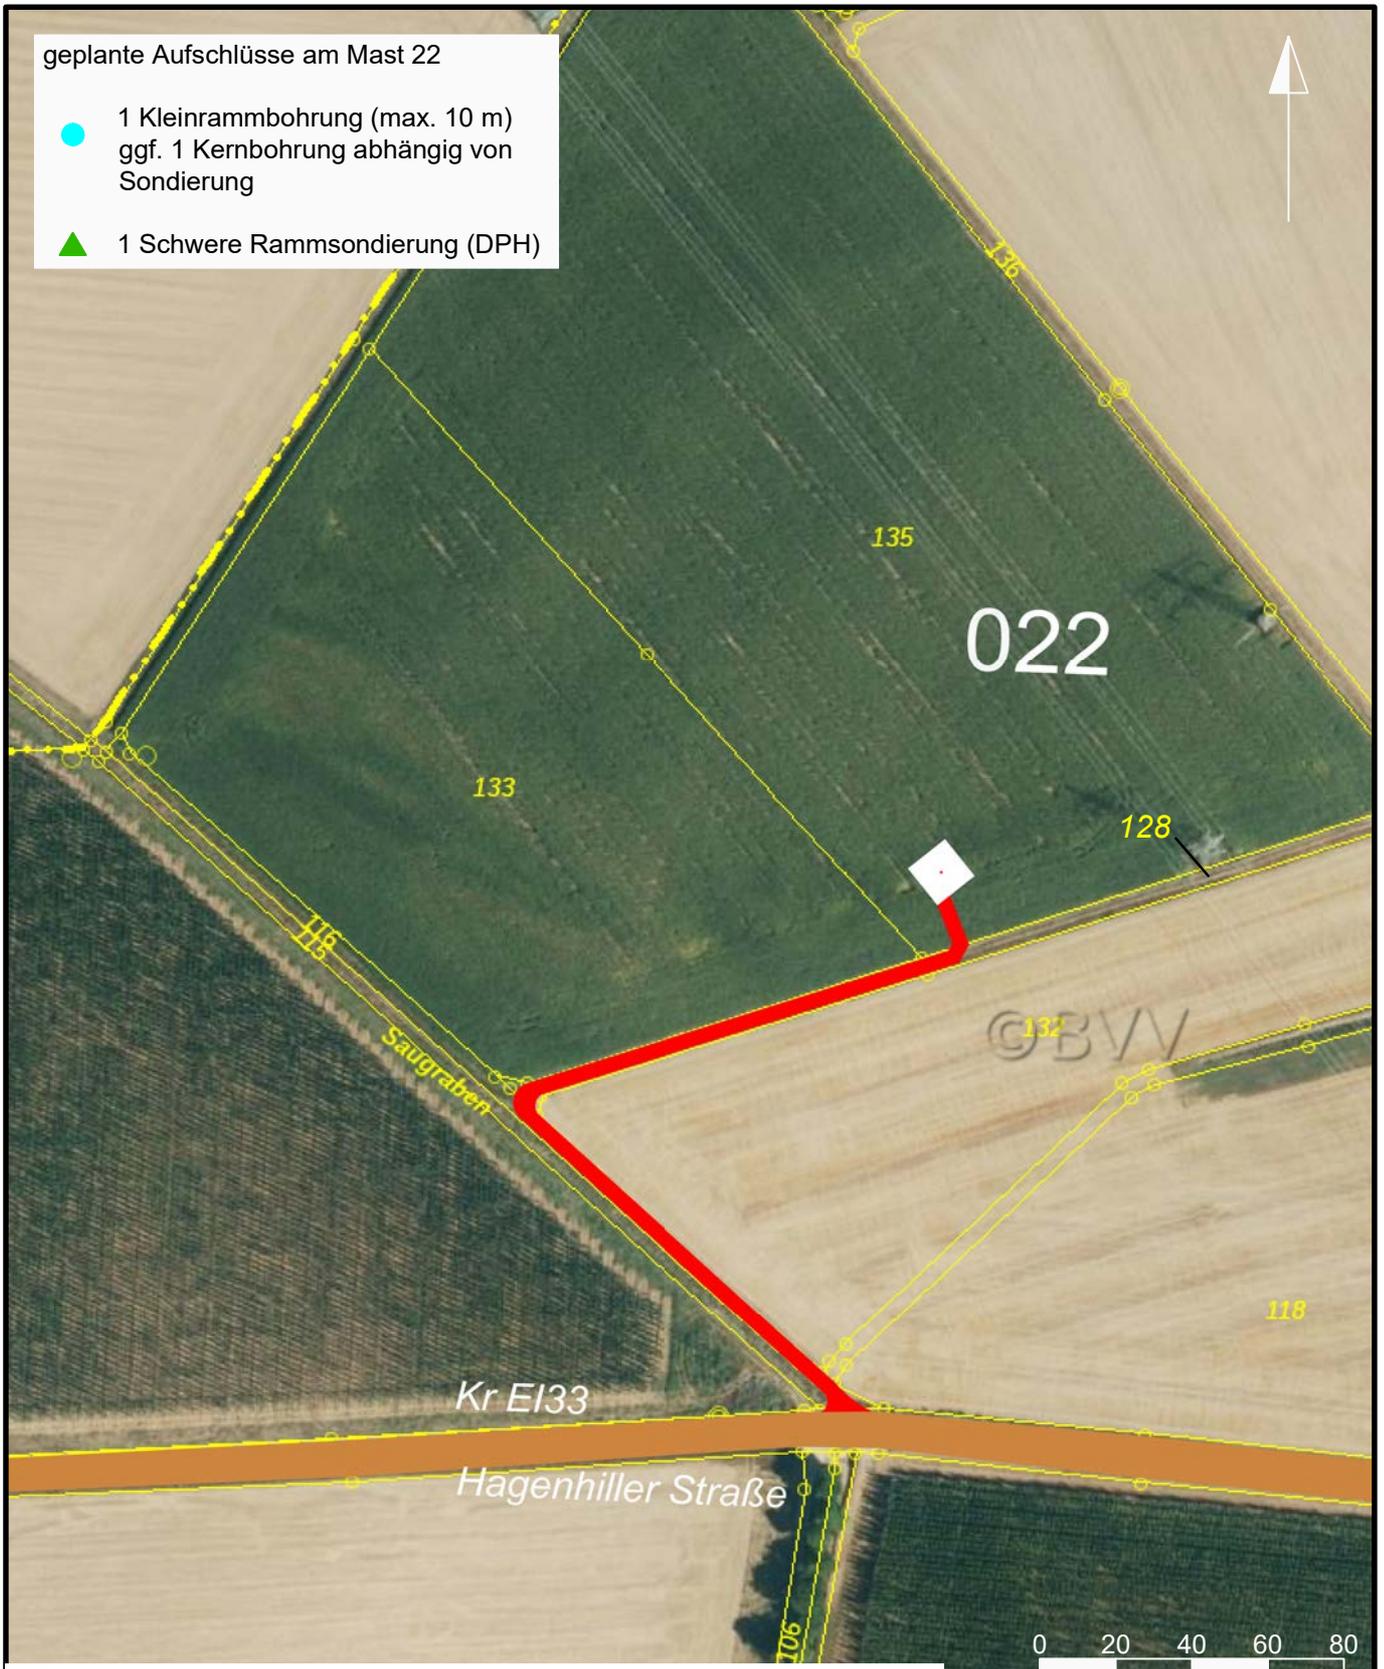

© Bayerische Vermessungsverwaltung 2023, Landesamt für Digitalisierung, Breitband und Vermessung




A 070 Juraleitung  
BGHU Abschnitt B Süd  
Ludersheim - UW Sittling

- 22 ☒ Mastnummer und Maststandort
- Kernbohrung (KB)
- Kleinrammbohrung (KRB)
- Kleinrammbohrung oder Kernbohrung
- ▲ Drucksondierung, CPT-Test
- ▲ Schwere Rammsondierung
- Zuwegung
- Flurstücksgrenze
- Gemarkungsgrenze
- 535/3 Flurstücksnummer

Anlage:	B S-22
Projekt:	1880-01
Plan-Nr.:	LP-B S-LKEI-22
Datum:	03.03.2023
Maßstab:	1:2.000
Gezeichnet:	Krehl
Geprüft:	Brunswig

geplante Aufschlüsse am Mast 26

- 1 Kleinrammbohrung (max. 10 m)  
ggf. 1 Kernbohrung abhängig von Sondierung
- ▲ 1 Schwere Rammsondierung (DPH)

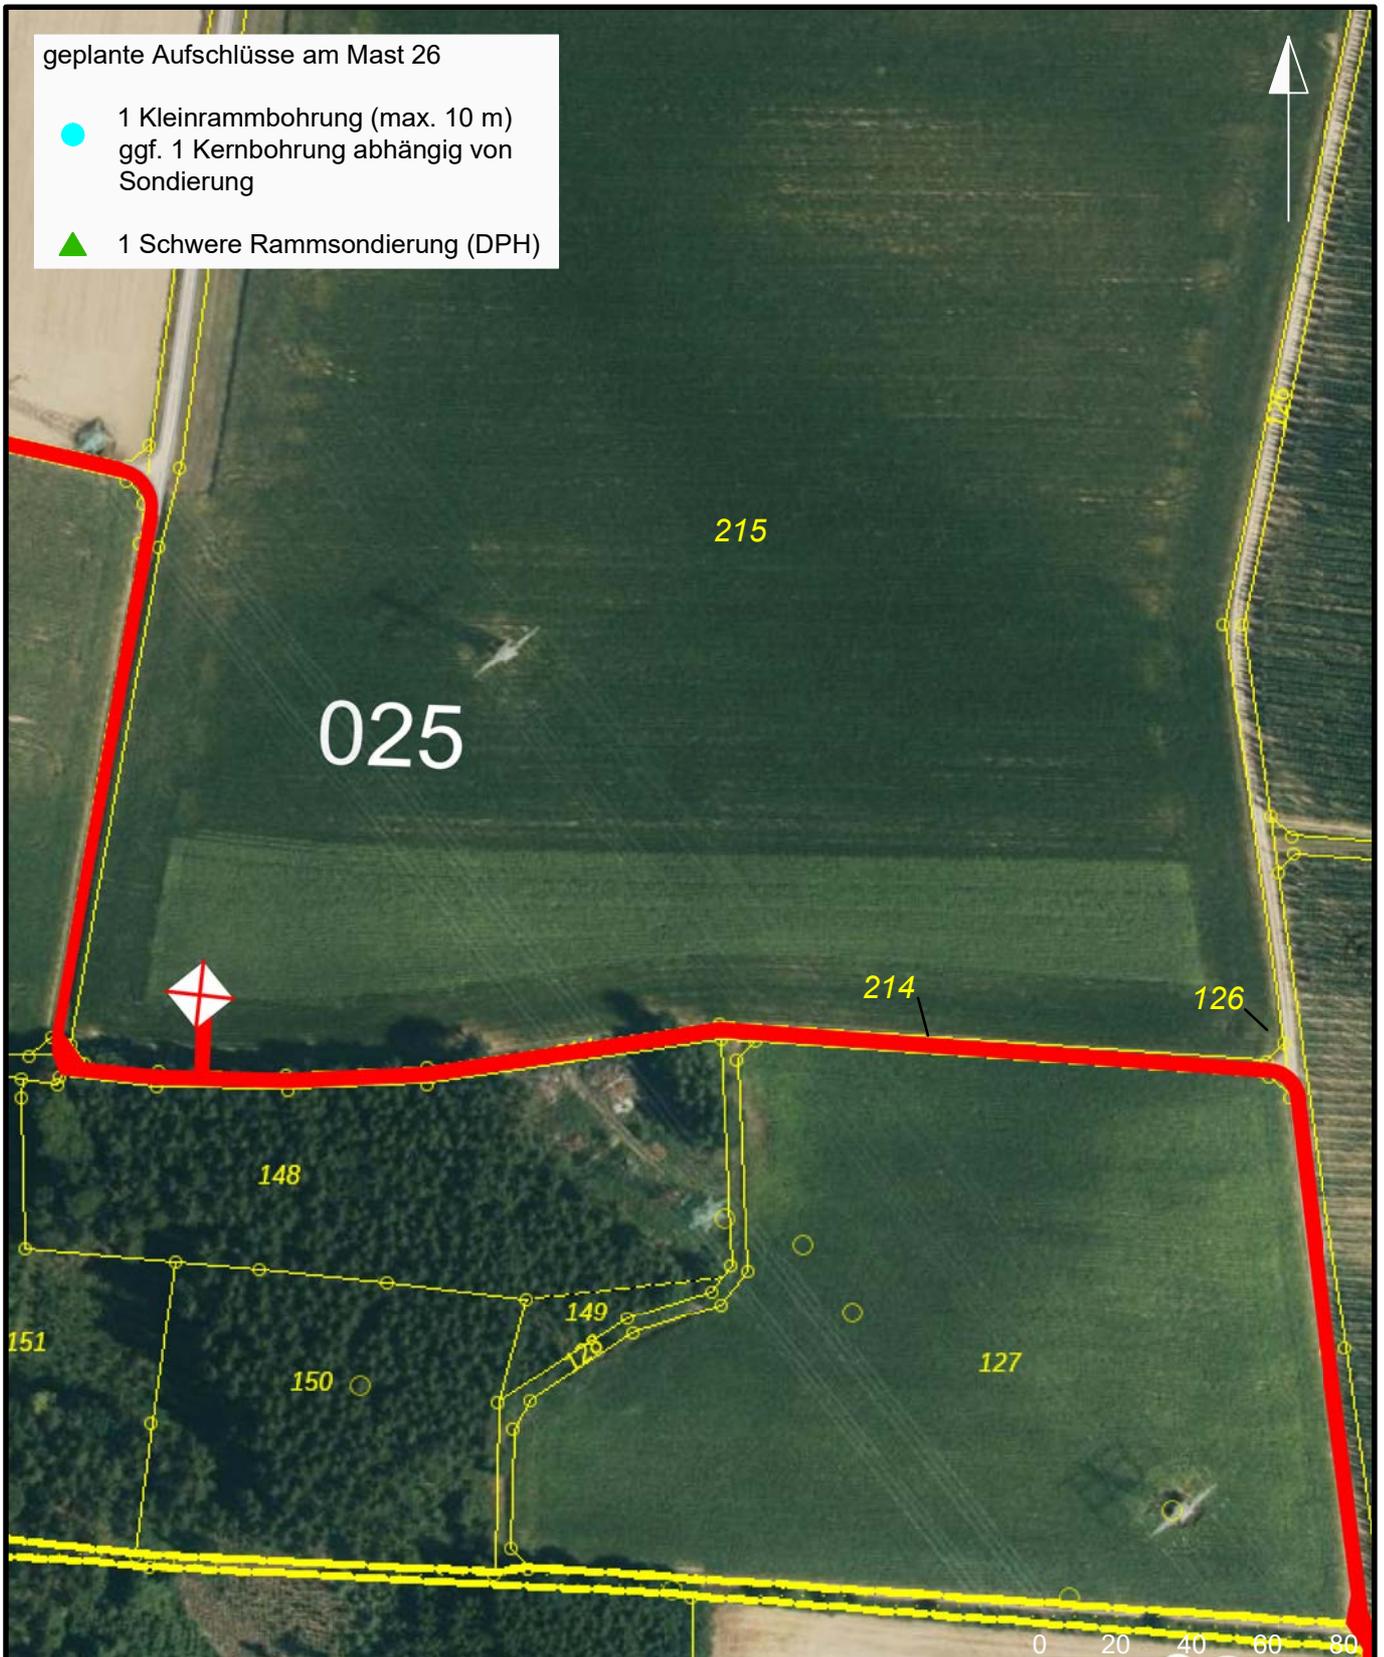


© Bayerische Vermessungsverwaltung 2023, Landesamt für Digitalisierung, Breitband und Vermessung



A 070 Juraleitung  
BGHU Abschnitt B Süd  
Ludersheim - UW Sittling

- 25 ☒ Mastnummer und Maststandort
- Kernbohrung (KB)
- Kleinrammbohrung (KRB)
- Kleinrammbohrung oder Kernbohrung
- ▲ Drucksondierung, CPT-Test
- ▲ Schwere Rammsondierung
- Zuwegung
- Flurstücksgrenze
- Gemarkungsgrenze
- 535/3 Flurstücksnummer

Anlage:	B S-25
Projekt:	1880-01
Plan-Nr.:	LP-B S-LKEI-26
Datum:	03.03.2023
Maßstab:	1:2.000
Gezeichnet:	Krehl
Geprüft:	Brunswig

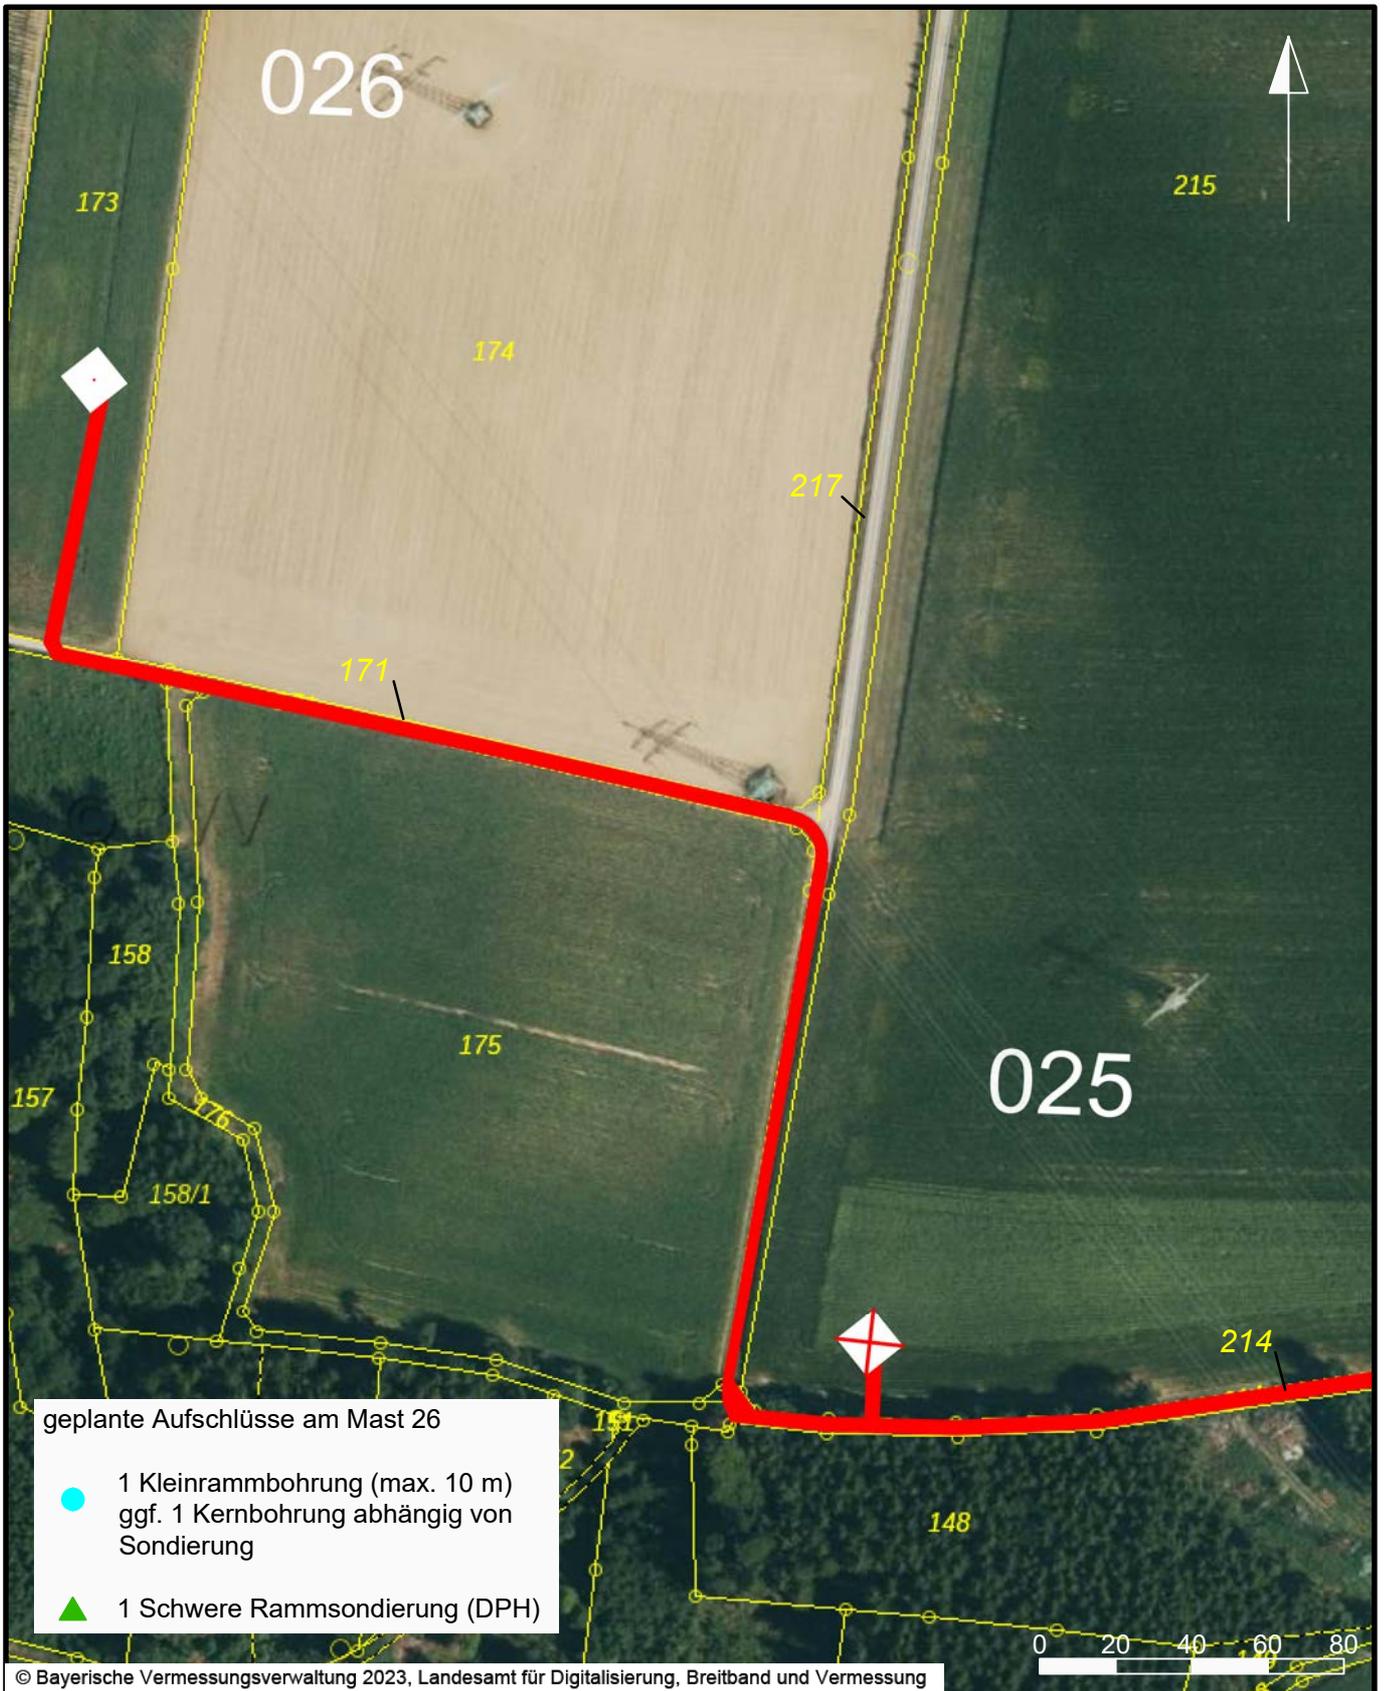

geplante Aufschlüsse am Mast 26

- 1 Kleinrammbohrung (max. 10 m)  
ggf. 1 Kernbohrung abhängig von Sondierung
- ▲ 1 Schwere Rammsondierung (DPH)

© Bayerische Vermessungsverwaltung 2023, Landesamt für Digitalisierung, Breitband und Vermessung




**Tennet**  
 A 070 Juraleitung  
 BGHU Abschnitt B Süd  
 Ludersheim - UW Sittling

- 26 ☒ Mastnummer und Maststandort
- Kernbohrung (KB)
- Kleinrammbohrung (KRB)
- Kleinrammbohrung oder Kernbohrung
- ▲ Drucksondierung, CPT-Test
- ▲ Schwere Rammsondierung
- == Zuwegung
- Flurstücksgrenze
- - - Gemarkungsgrenze
- 535/3 Flurstücksnummer

Anlage:	B S-26
Projekt:	1880-01
Plan-Nr.:	LP-B S-LKEI-26
Datum:	03.03.2023
Maßstab:	1:2.000
Gezeichnet:	Krehl
Geprüft:	Brunswig

geplante Aufschlüsse am Mast 28

- 1 Kleinrammbohrung (max. 10 m)  
ggf. 1 Kernbohrung abhängig von Sondierung
- ▲ 1 Schwere Rammsondierung (DPH)

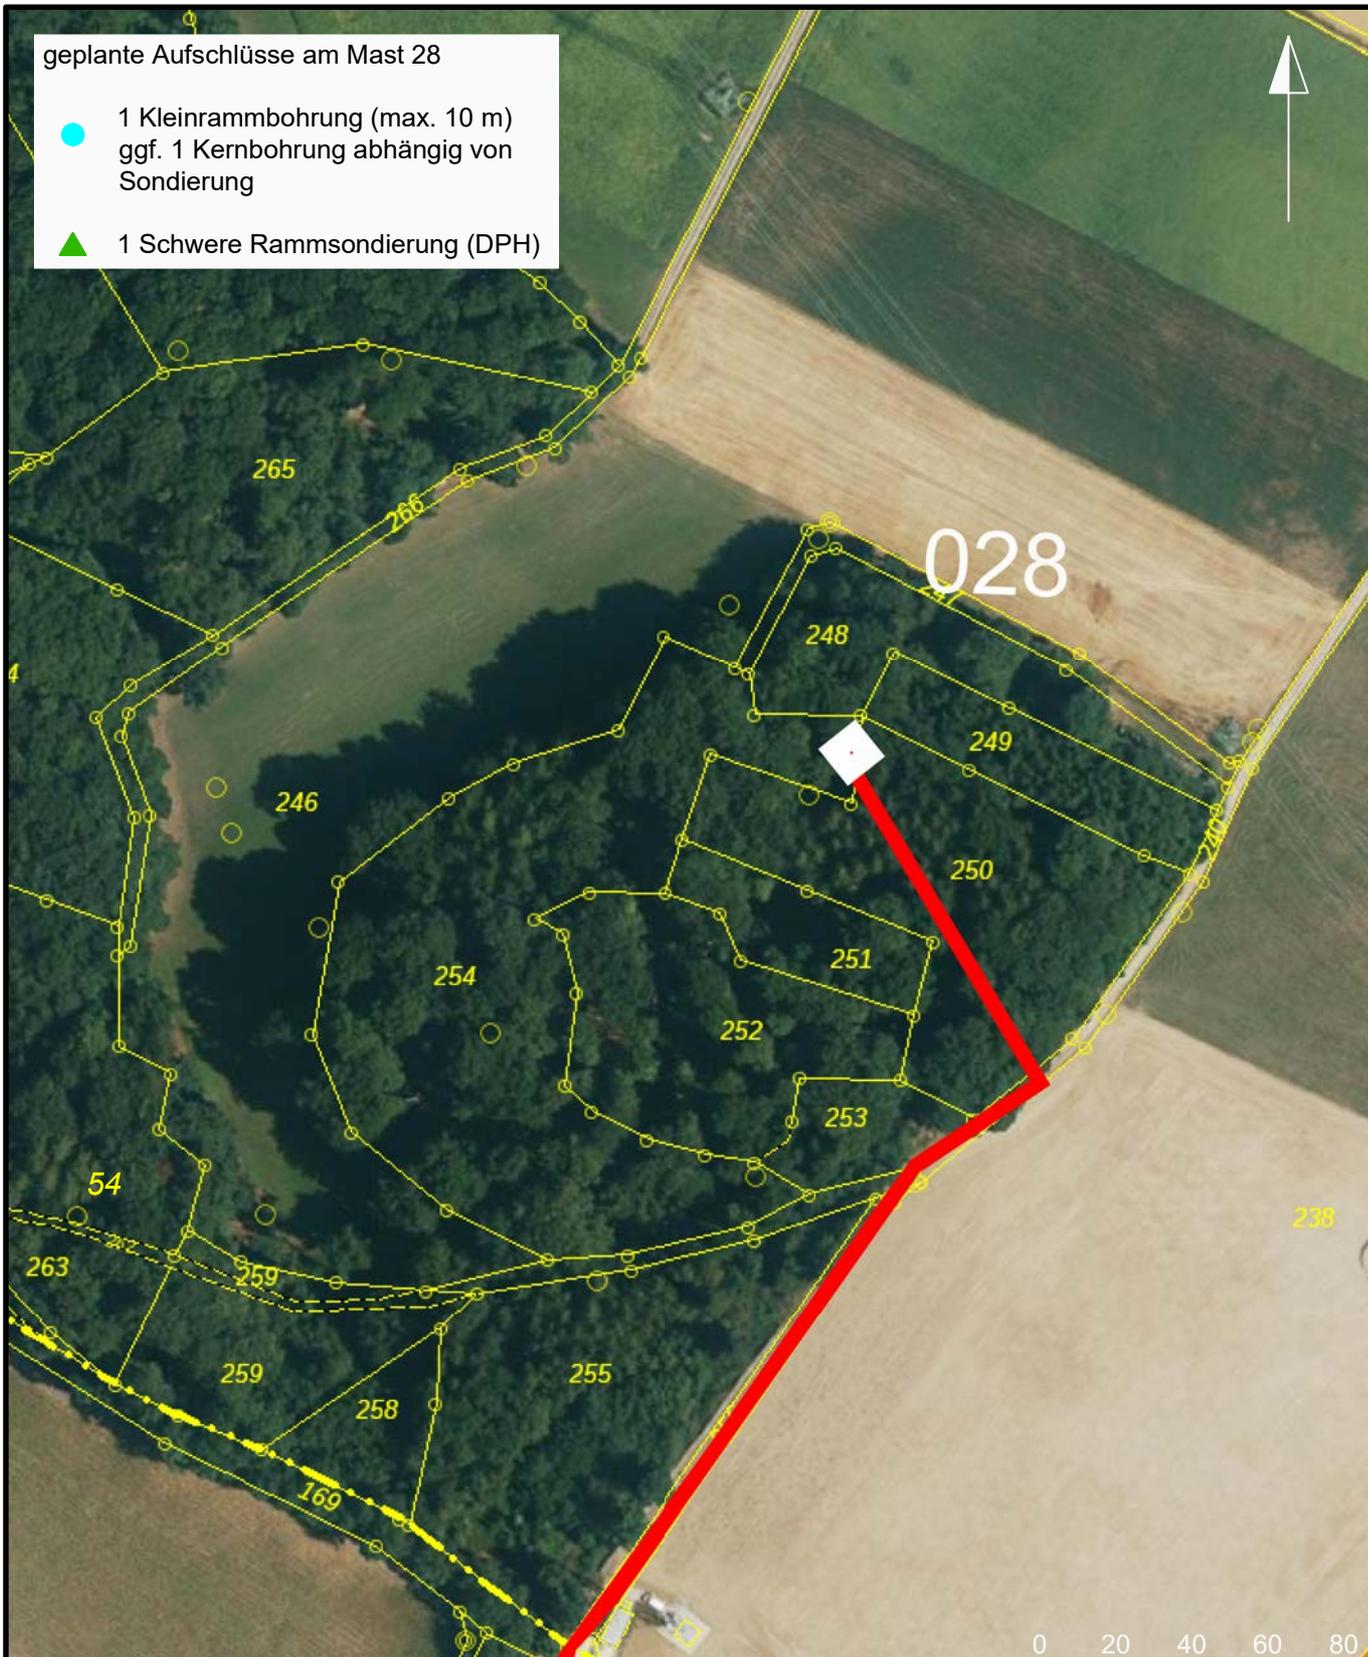

© Bayerische Vermessungsverwaltung 2023, Landesamt für Digitalisierung, Breitband und Vermessung




A 070 Juraleitung  
BGHU Abschnitt B Süd  
Ludersheim - UW Sittling

- 28 □ Mastnummer und Maststandort
- Kernbohrung (KB)
- Kleinrammbohrung (KRB)
- Kleinrammbohrung oder Kernbohrung
- ▲ Drucksondierung, CPT-Test
- ▲ Schwere Rammsondierung
- == Zuwegung
- Flurstücksgrenze
- Gemarkungsgrenze
- 535/3 Flurstücksnummer

Anlage:	B S-28
Projekt:	1880-01
Plan-Nr.:	LP-B S-LKEI-27
Datum:	03.03.2023
Maßstab:	1:2.000
Gezeichnet:	Krehl
Geprüft:	Brunswig

geplante Aufschlüsse am Mast 29

- 1 Kleinrammbohrung (max. 10 m)  
ggf. 1 Kernbohrung abhängig von Sondierung
- ▲ 1 Schwere Rammsondierung (DPH)

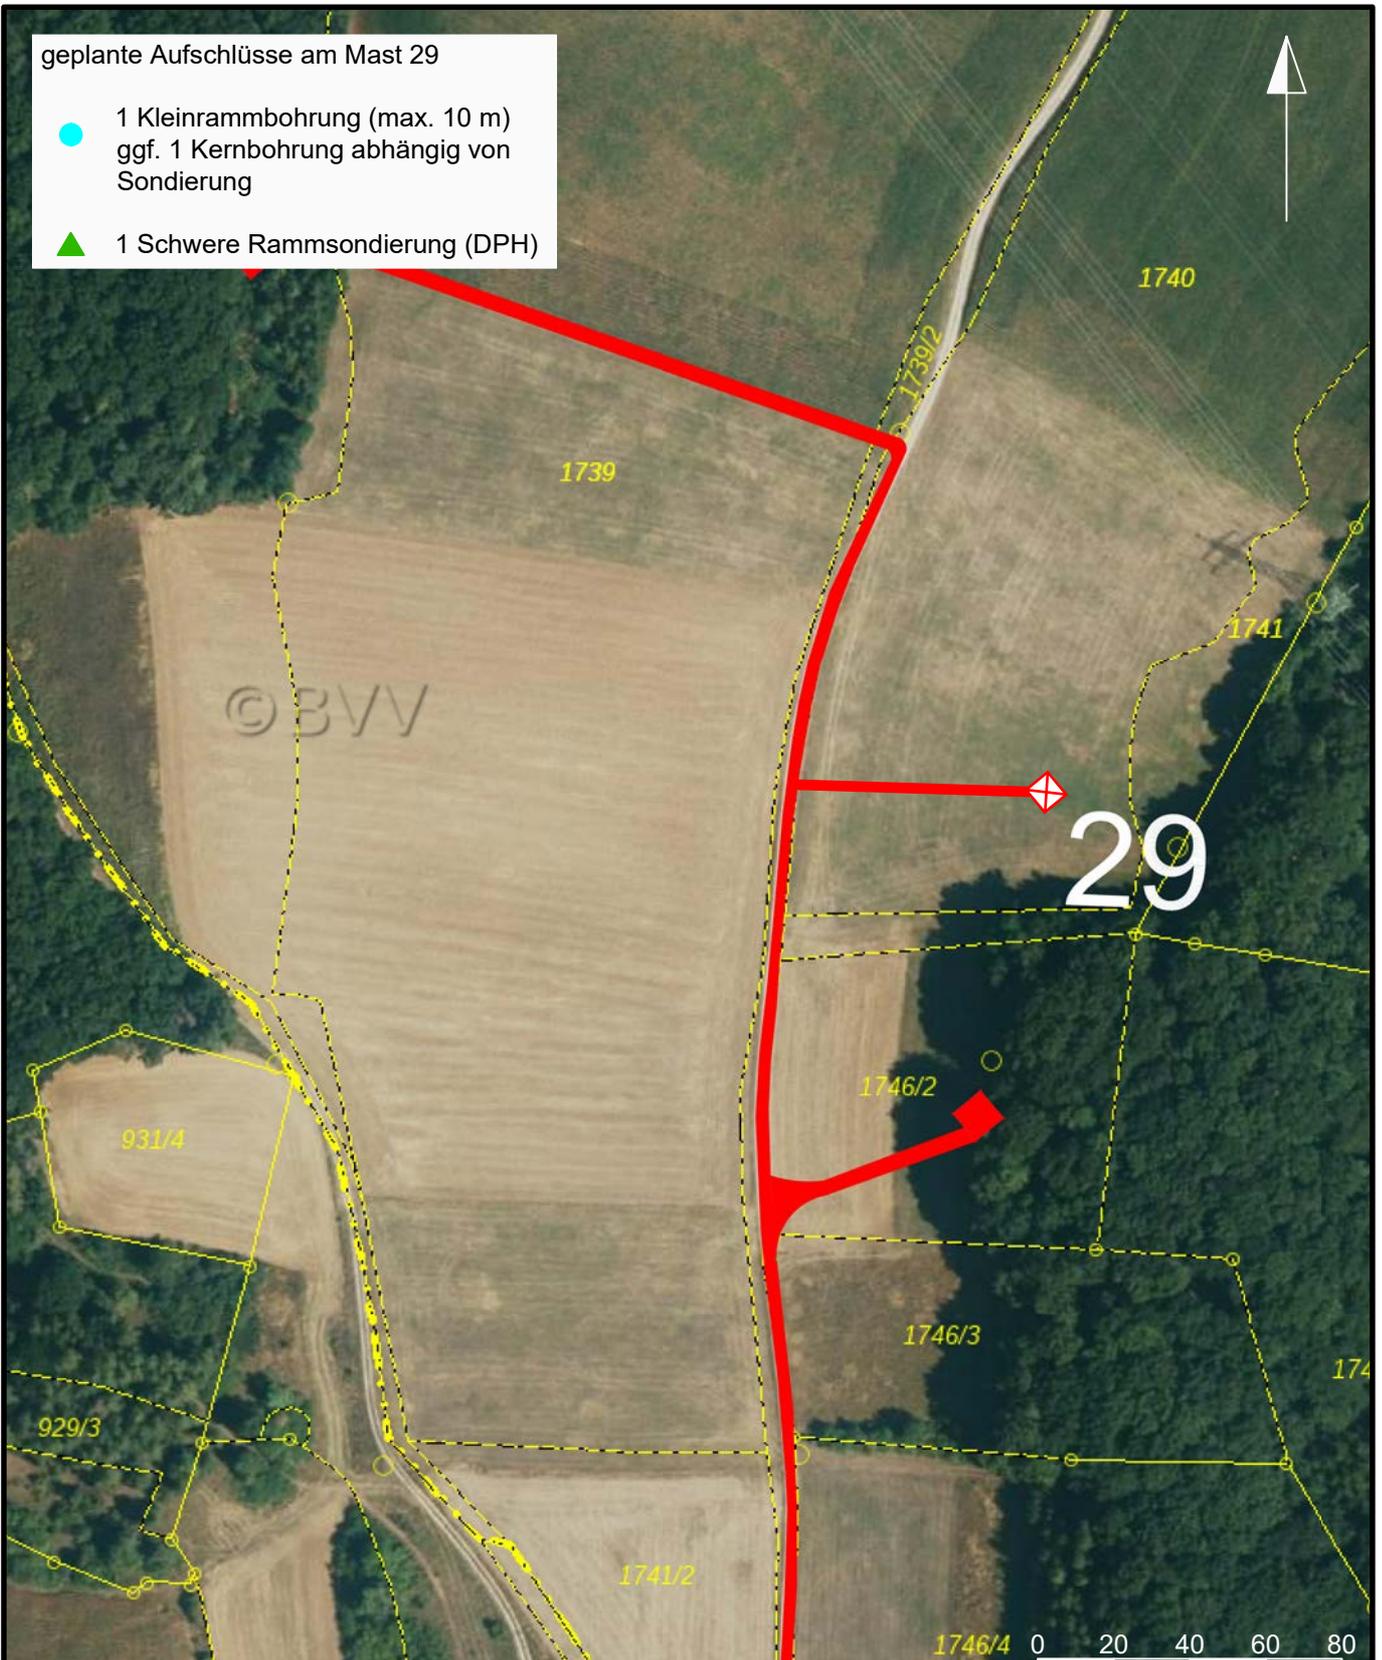

© Bayerische Vermessungsverwaltung 2023, Landesamt für Digitalisierung, Breitband und Vermessung



A 070 Juraleitung  
BGHU Abschnitt B Süd  
Ludersheim - UW Sittling

- 29 ⊠ Mastnummer und Maststandort
- Kernbohrung (KB)
- Kleinrammbohrung (KRB)
- Kleinrammbohrung oder Kernbohrung
- ▲ Drucksondierung, CPT-Test
- ▲ Schwere Rammsondierung
- Zuwegung
- Flurstücksgrenze
- Gemarkungsgrenze
- 535/3 Flurstücksnummer

Anlage:	B S-29
Projekt:	1880-01
Plan-Nr.:	LP-B S-LKEI-29
Datum:	03.03.2023
Maßstab:	1:2.000
Gezeichnet:	Krehl
Geprüft:	Brunswig