


Flurstücksliste

Altmannstein

Stadt / Gemeinde	Gemarkung	Flurstück	Bohrpunkt(e) und/oder Zuwegung zu weiteren Bohrpunkten
Altmannstein	Laimerstadt	135	Mast 22
Altmannstein	Hagenhill	242	Mast 23
Altmannstein	Hagenhill	199	Mast 24
Altmannstein	Tettenwang	215	Mast 25
Altmannstein	Tettenwang	225	Mast 27
Altmannstein	Berghausen	158	Mast 36
Altmannstein	Schafshill	104	Mast 41
Altmannstein	Laimerstadt	428	Zuwegung Mast 17
Altmannstein	Laimerstadt	128	Zuwegung Mast 22
Altmannstein	Laimerstadt	115	Zuwegung Mast 22
Altmannstein	Laimerstadt	116	Zuwegung Mast 22
Altmannstein	Hagenhill	241	Zuwegung Mast 23- 25
Altmannstein	Laimerstadt	153	Zuwegung Mast 24- 25
Altmannstein	Tettenwang	126	Zuwegung Mast 25
Altmannstein	Tettenwang	214	Zuwegung Mast 25
Altmannstein	Tettenwang	224	Zuwegung Mast 27
Altmannstein	Berghausen	165	Zuwegung Mast 36
Altmannstein	Berghausen	159	Zuwegung Mast 36
Altmannstein	Schafshill	105	Zuwegung Mast 41
Altmannstein	Schafshill	111	Zuwegung Mast 41

geplante Aufschlüsse am Mast 22

- 1 Kleinrammbohrung (max. 10 m)
ggf. 1 Kernbohrung abhängig von Sondierung
- ▲ 1 Schwere Rammsondierung (DPH)

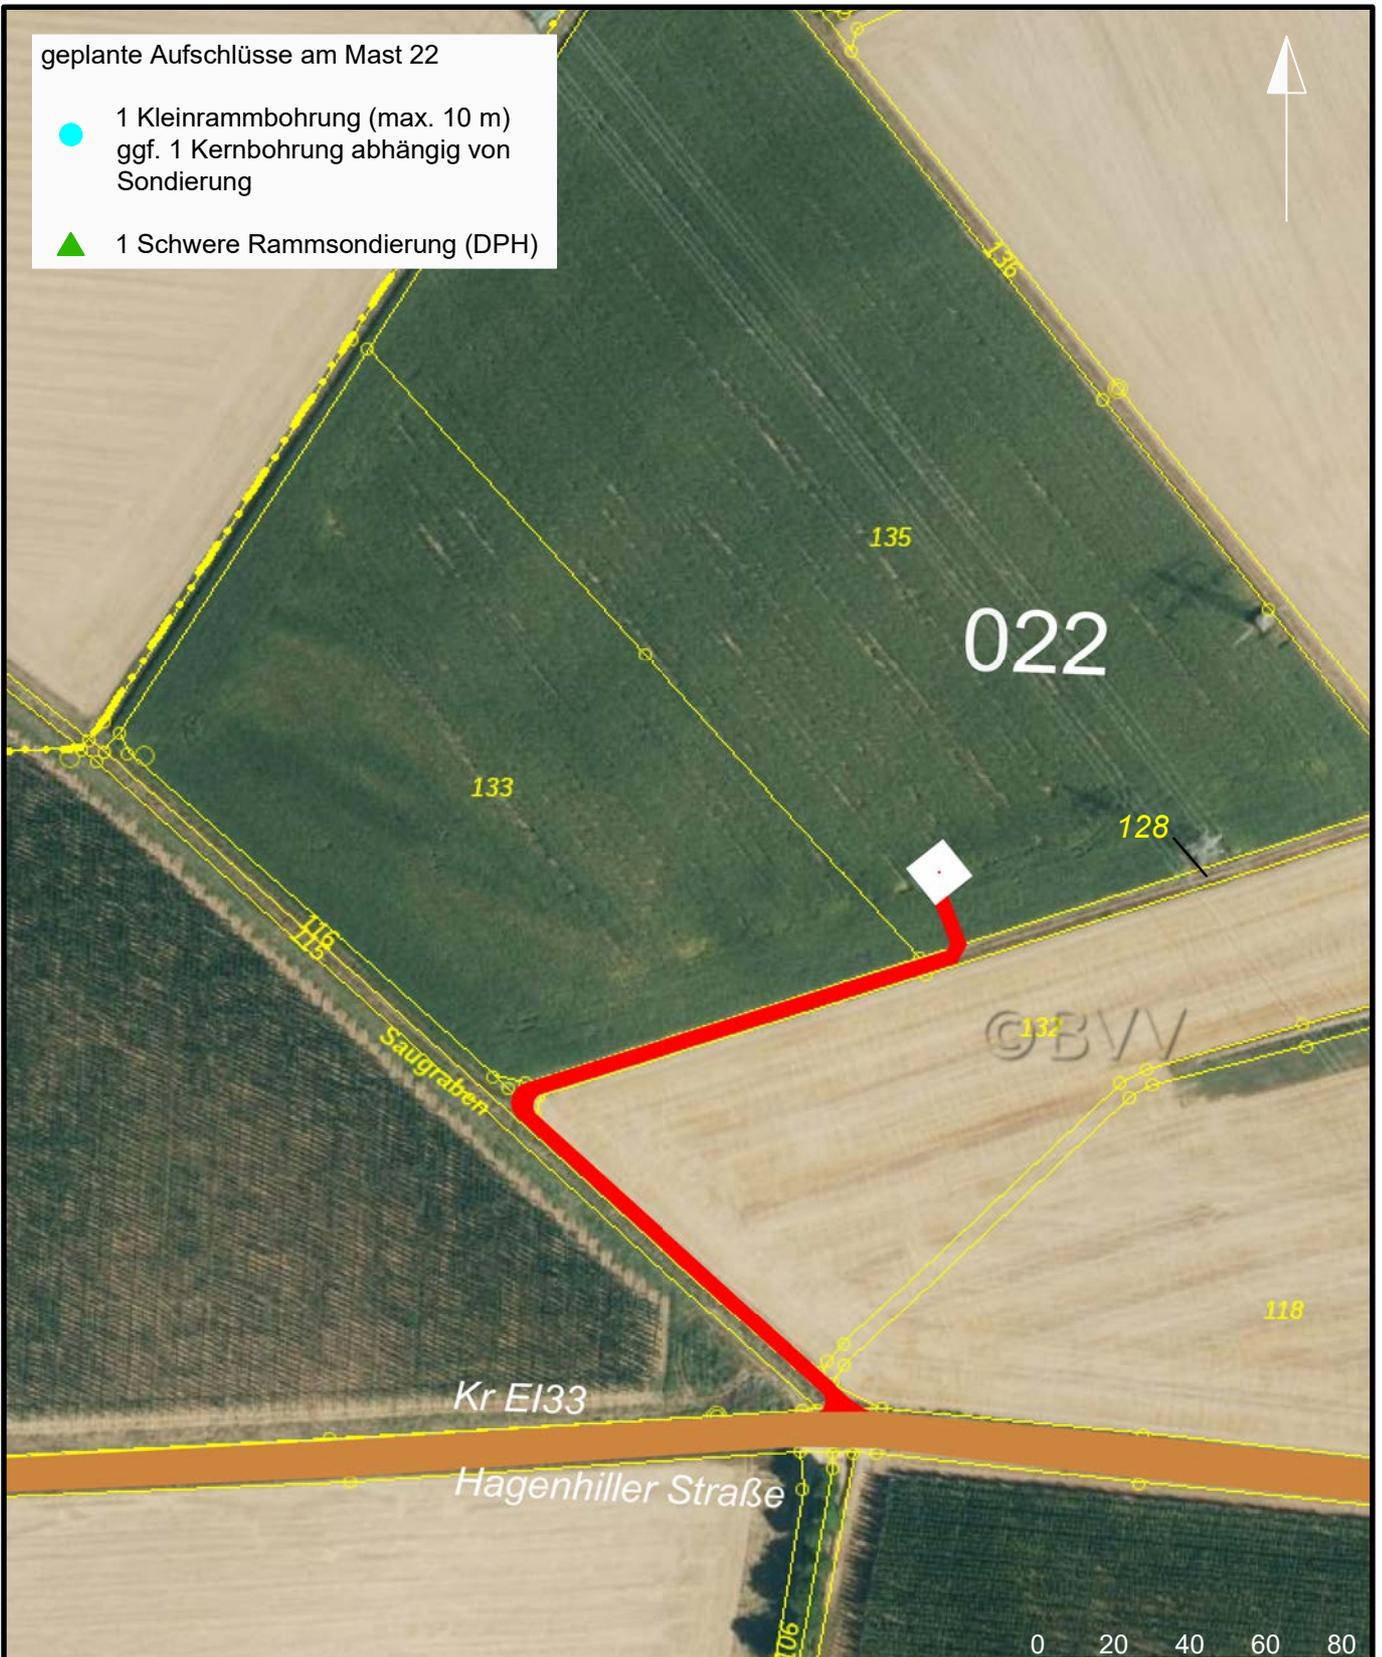

© Bayerische Vermessungsverwaltung 2023, Landesamt für Digitalisierung, Breitband und Vermessung



A 070 Juraleitung
BGHU Abschnitt B Süd
Ludersheim - UW Sittling

- 22 ☒ Mastnummer und Maststandort
- Kernbohrung (KB)
- Kleinrammbohrung (KRB)
- Kleinrammbohrung oder Kernbohrung
- ▲ Drucksondierung, CPT-Test
- ▲ Schwere Rammsondierung
- Zuwegung
- Flurstücksgrenze
- Gemarkungsgrenze
- 535/3 Flurstücksnummer

Anlage:	B S-22
Projekt:	1880-01
Plan-Nr.:	LP-B S-LKEI-22
Datum:	03.03.2023
Maßstab:	1:2.000
Gezeichnet:	Krehl
Geprüft:	Brunswig

geplante Aufschlüsse am Mast 24

- 1 Kleinrammbohrung (max. 10 m)
ggf. 1 Kernbohrung abhängig von Sondierung
- ▲ 1 Schwere Rammsondierung (DPH)



© Bayerische Vermessungsverwaltung 2023, Landesamt für Digitalisierung, Breitband und Vermessung




A 070 Juraleitung
BGHU Abschnitt B Süd
Ludersheim - UW Sittling

- 23 ☒ Mastnummer und Maststandort
- Kernbohrung (KB)
- Kleinrammbohrung (KRB)
- Kleinrammbohrung oder Kernbohrung
- ▲ Drucksondierung, CPT-Test
- ▲ Schwere Rammsondierung
- Zuwegung
- Flurstücksgrenze
- Gemarkungsgrenze
- 535/3 Flurstücksnummer

Anlage:	B S-23
Projekt:	1880-01
Plan-Nr.:	LP-B S-LKEI-23/24
Datum:	03.03.2023
Maßstab:	1:2.000
Gezeichnet:	Krehl
Geprüft:	Brunswig

geplante Aufschlüsse am Mast 24

- 1 Kleinrammbohrung (max. 10 m)
ggf. 1 Kernbohrung abhängig von Sondierung
- ▲ 1 Schwere Rammsondierung (DPH)

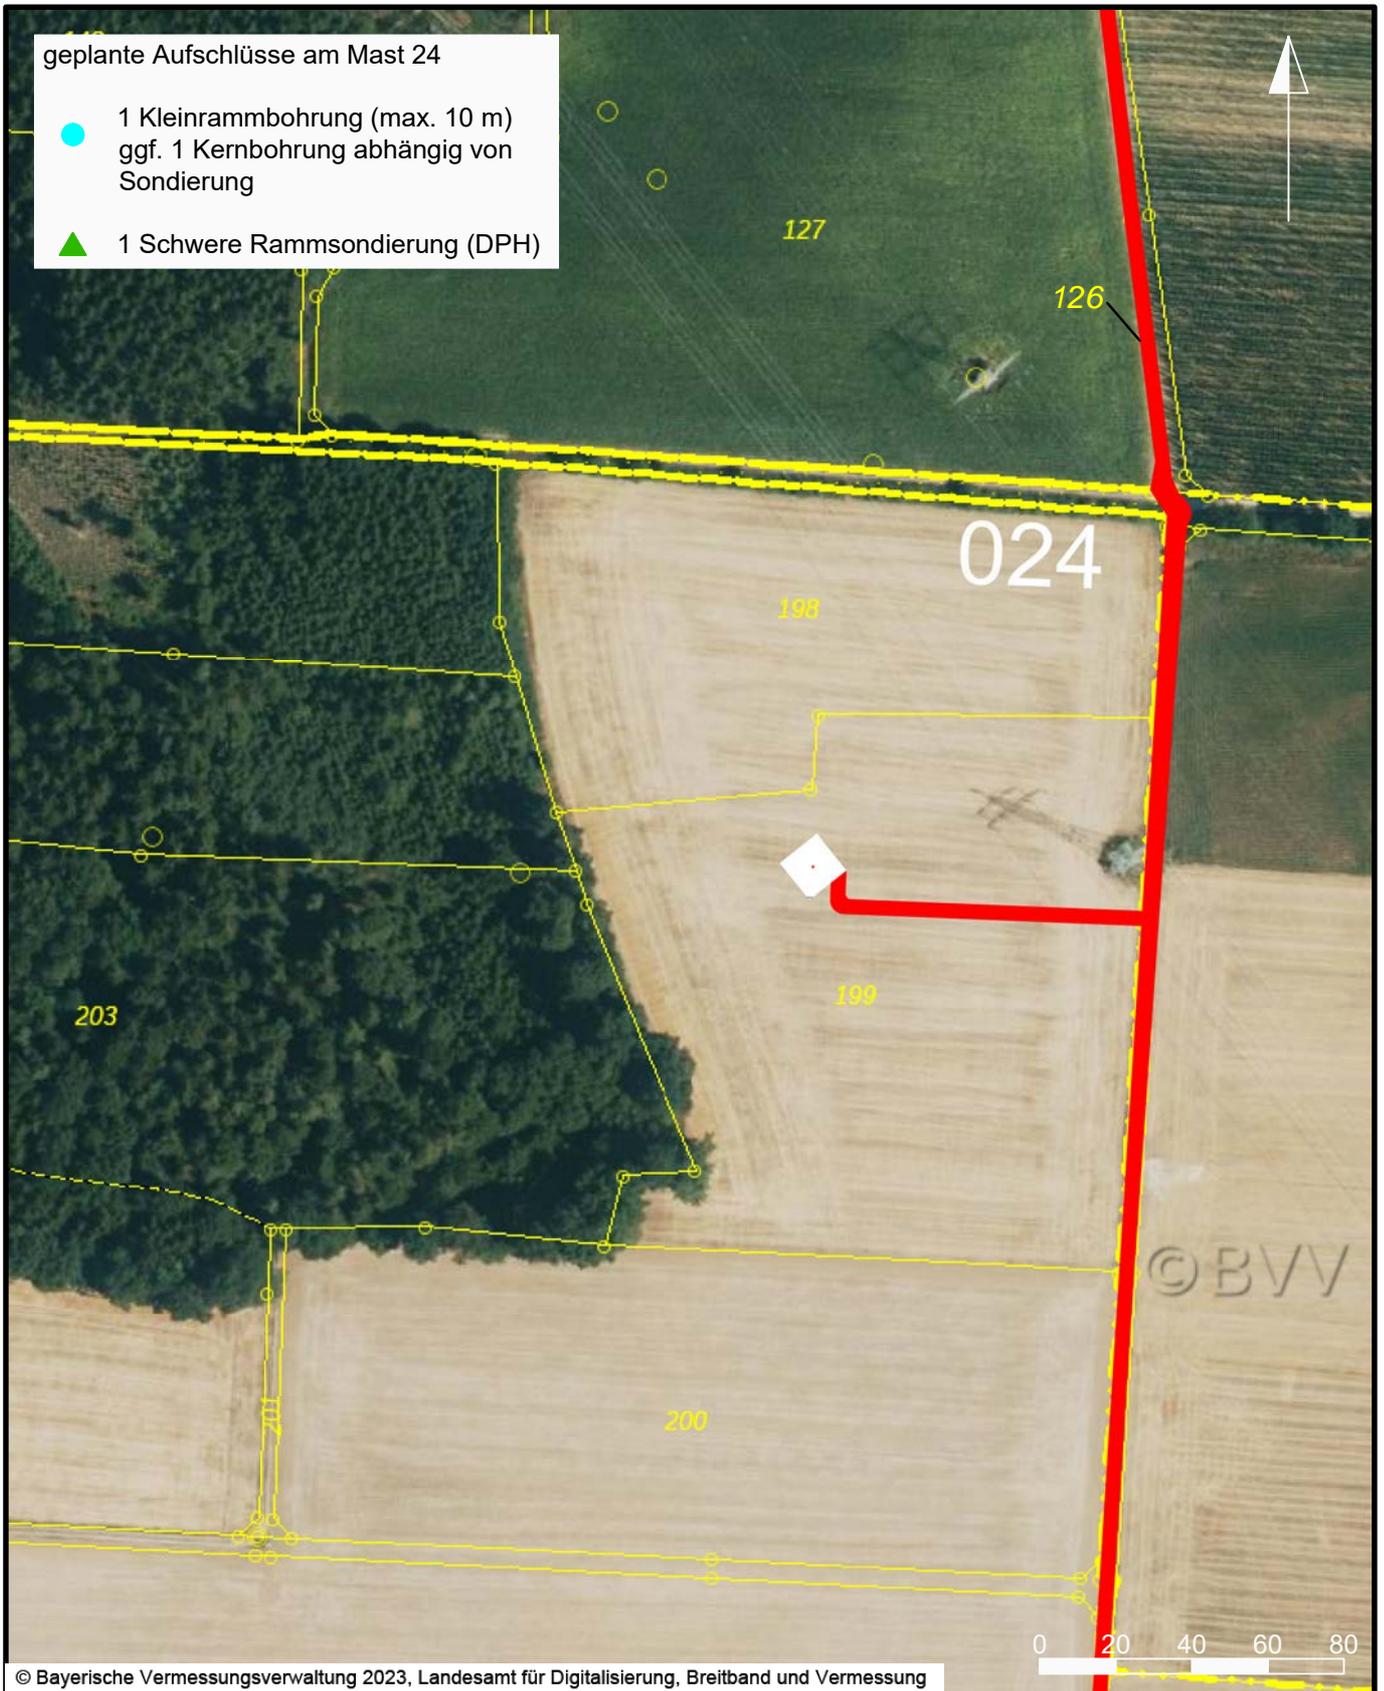

© Bayerische Vermessungsverwaltung 2023, Landesamt für Digitalisierung, Breitband und Vermessung




A 070 Juraleitung
BGHU Abschnitt B Süd
Ludersheim - UW Sittling

- 24 ☒ Mastnummer und Maststandort
- Kernbohrung (KB)
- Kleinrammbohrung (KRB)
- Kleinrammbohrung oder Kernbohrung
- ▲ Drucksondierung, CPT-Test
- ▲ Schwere Rammsondierung
- Zuwegung
- Flurstücksgrenze
- Gemarkungsgrenze
- 535/3 Flurstücksnummer

Anlage:	B S-24
Projekt:	1880-01
Plan-Nr.:	LP-B S-LKEI-19
Datum:	03.03.2023
Maßstab:	1:2.000
Gezeichnet:	Krehl
Geprüft:	Brunswig

geplante Aufschlüsse am Mast 26

- 1 Kleinrammbohrung (max. 10 m)
ggf. 1 Kernbohrung abhängig von Sondierung
- ▲ 1 Schwere Rammsondierung (DPH)

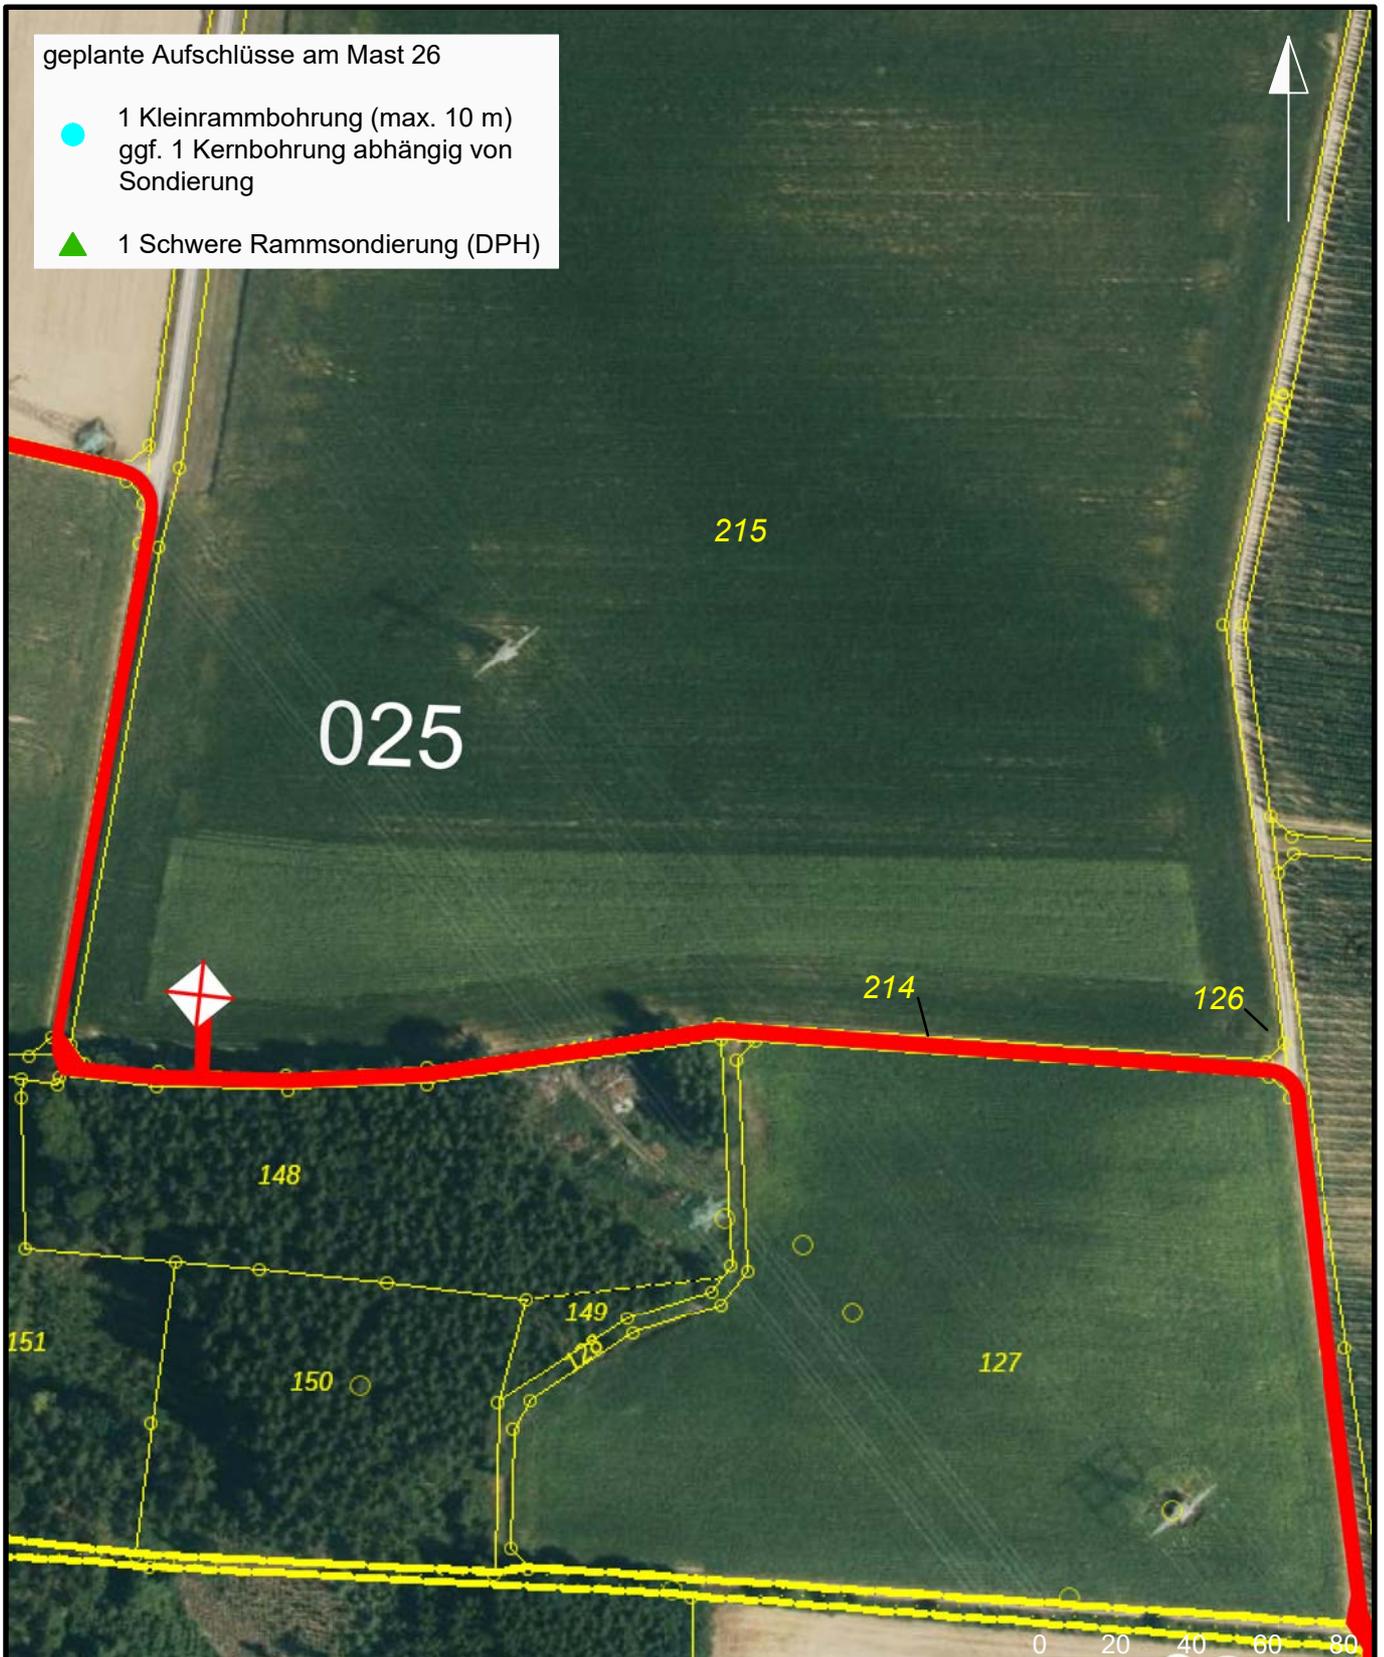

© Bayerische Vermessungsverwaltung 2023, Landesamt für Digitalisierung, Breitband und Vermessung




A 070 Juraleitung
BGHU Abschnitt B Süd
Ludersheim - UW Sittling

- 25 ☒ Mastnummer und Maststandort
- Kernbohrung (KB)
- Kleinrammbohrung (KRB)
- Kleinrammbohrung oder Kernbohrung
- ▲ Drucksondierung, CPT-Test
- ▲ Schwere Rammsondierung
- == Zuwegung
- Flurstücksgrenze
- - - Gemarkungsgrenze
- 535/3 Flurstücksnummer

Anlage:	B S-25
Projekt:	1880-01
Plan-Nr.:	LP-B S-LKEI-26
Datum:	03.03.2023
Maßstab:	1:2.000
Gezeichnet:	Krehl
Geprüft:	Brunswig

geplante Aufschlüsse am Mast 27

- 1 Kleinrammbohrung (max. 10 m)
ggf. 1 Kernbohrung abhängig von Sondierung
- ▲ 1 Schwere Rammsondierung (DPH)

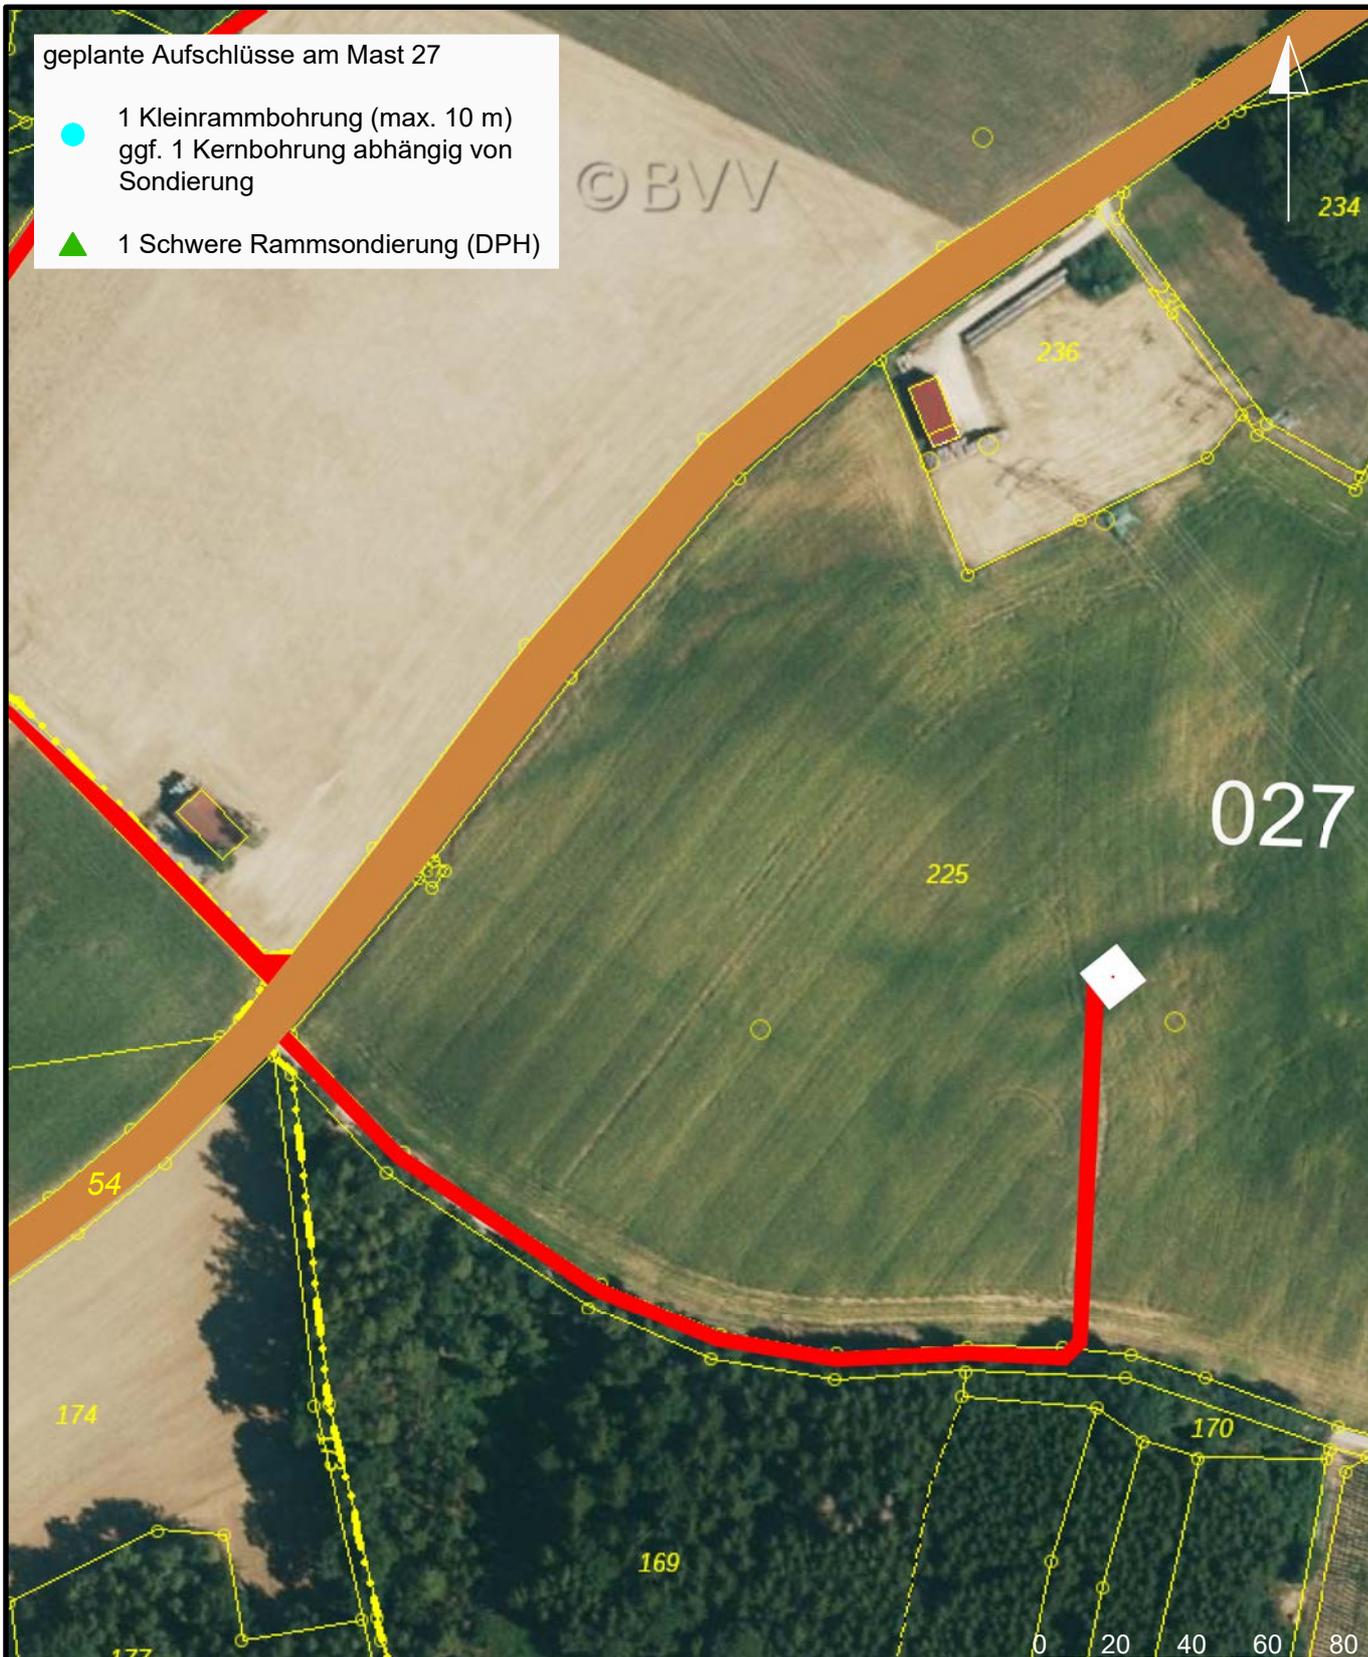

© Bayerische Vermessungsverwaltung 2023, Landesamt für Digitalisierung, Breitband und Vermessung




A 070 Juraleitung
BGHU Abschnitt B Süd
Ludersheim - UW Sittling

- 27 ☒ Mastnummer und Maststandort
- Kernbohrung (KB)
- Kleinrammbohrung (KRB)
- Kleinrammbohrung oder Kernbohrung
- ▲ Drucksondierung, CPT-Test
- ▲ Schwere Rammsondierung
- Zuwegung
- Flurstücksgrenze
- Gemarkungsgrenze
- 535/3 Flurstücksnummer

Anlage:	B S-27
Projekt:	1880-01
Plan-Nr.:	LP-B S-LKEI-27
Datum:	03.03.2023
Maßstab:	1:2.000
Gezeichnet:	Krehl
Geprüft:	Brunswig

geplante Aufschlüsse am Mast 36

- 1 Kleinrammbohrung (max. 10 m)
ggf. 1 Kernbohrung abhängig von Sondierung
- ▲ 1 Schwere Rammsondierung (DPH)

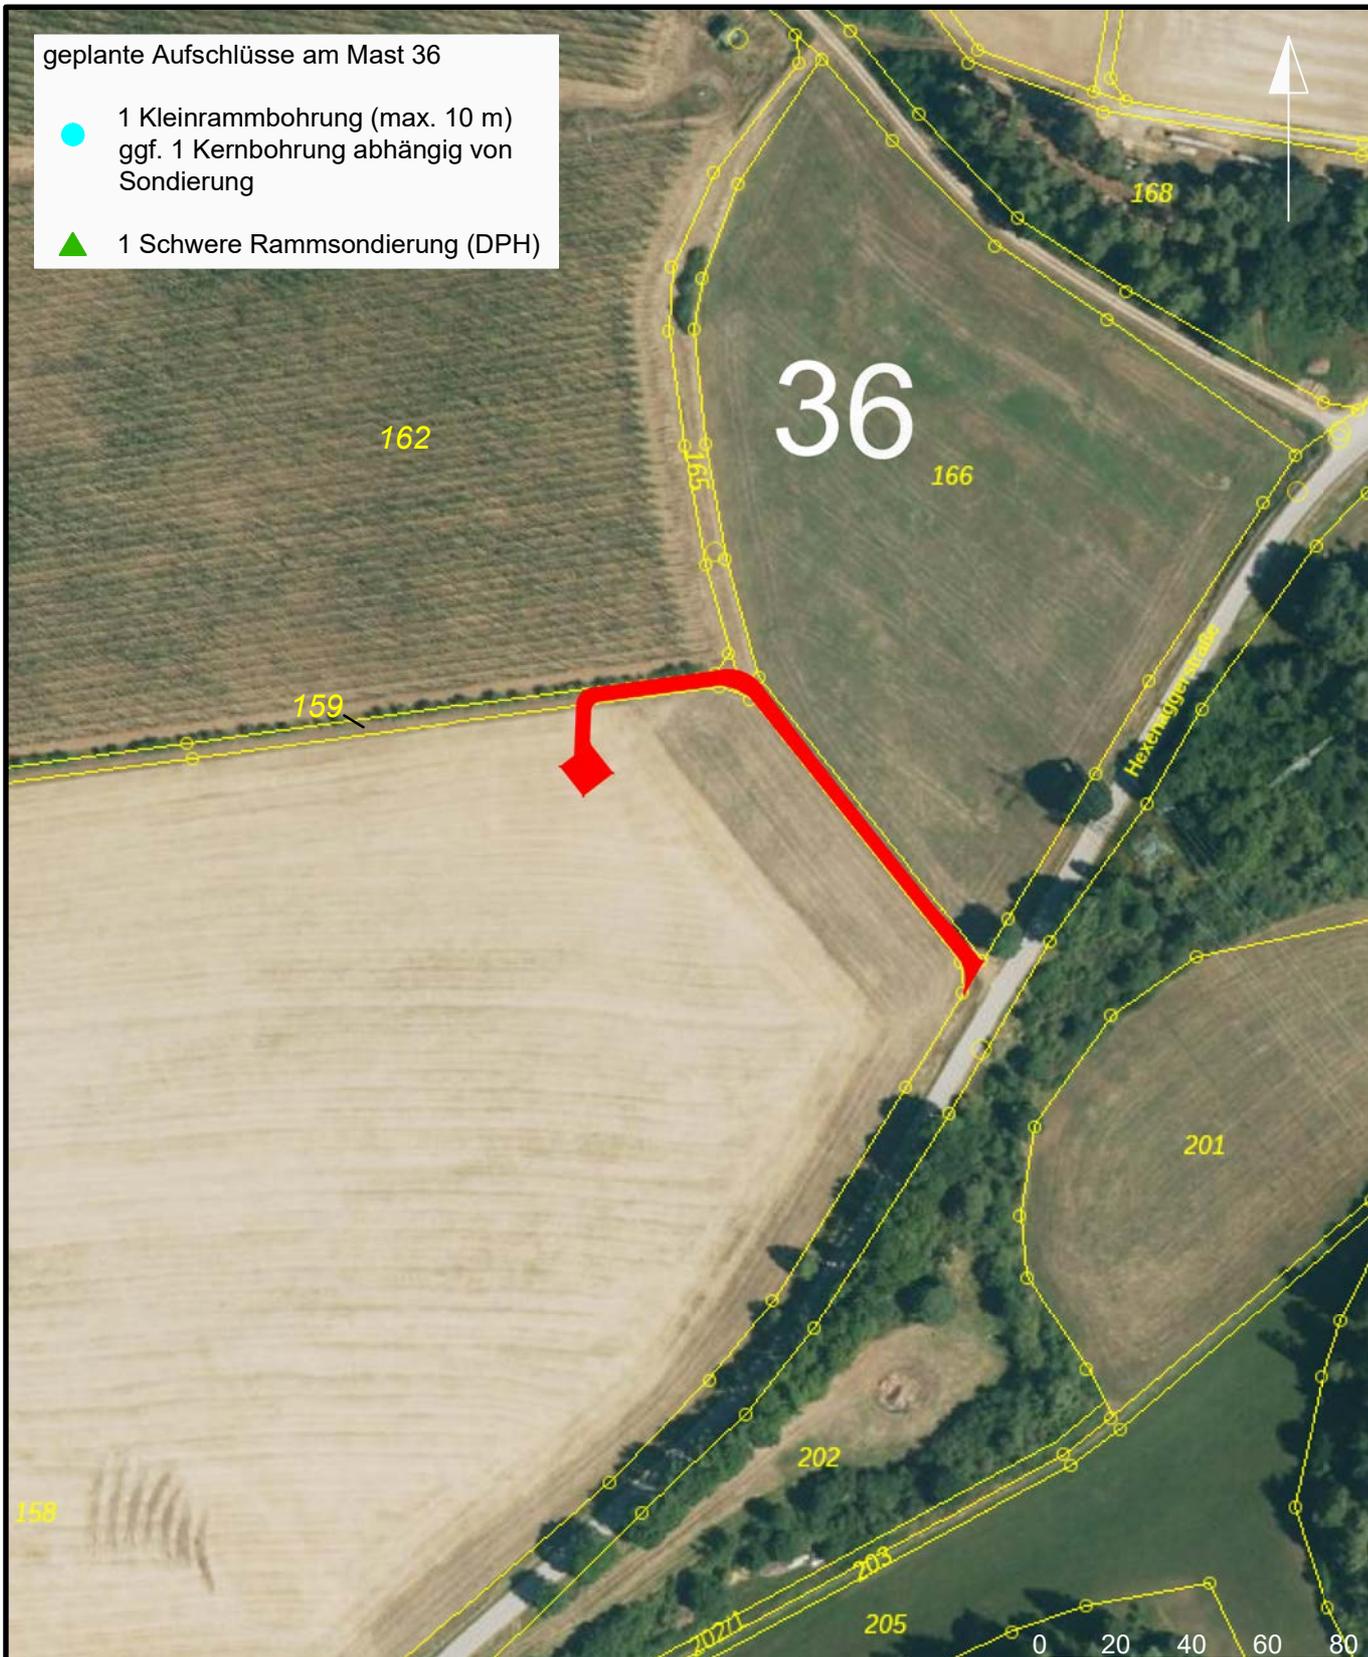

© Bayerische Vermessungsverwaltung 2023, Landesamt für Digitalisierung, Breitband und Vermessung



A 070 Juraleitung
BGHU Abschnitt B Süd
Ludersheim - UW Sittling

- 36 ☒ Mastnummer und Maststandort
- Kernbohrung (KB)
- Kleinrammbohrung (KRB)
- Kleinrammbohrung oder Kernbohrung
- ▲ Drucksondierung, CPT-Test
- ▲ Schwere Rammsondierung
- Zuwegung
- Flurstücksgrenze
- Gemarkungsgrenze
- 535/3 Flurstücksnummer

Anlage:	B S-36
Projekt:	1880-01
Plan-Nr.:	LP-B S-LKEI-36
Datum:	27.02.2023
Maßstab:	1:2.000
Gezeichnet:	Krehl
Geprüft:	Brunswig

geplante Aufschlüsse am Mast 41

- 1 Kleinrammbohrung (max. 10 m)
ggf. 1 Kernbohrung abhängig von Sondierung
- ▲ 1 Schwere Rammsondierung (DPH)



© Bayerische Vermessungsverwaltung 2023, Landesamt für Digitalisierung, Breitband und Vermessung



A 070 Juraleitung
BGHU Abschnitt B Süd
Ludersheim - UW Sittling

- 41 □ Mastnummer und Maststandort
- Kernbohrung (KB)
- Kleinrammbohrung (KRB)
- Kleinrammbohrung oder Kernbohrung
- ▲ Drucksondierung, CPT-Test
- ▲ Schwere Rammsondierung
- == Zuwegung
- Flurstücksgrenze
- Gemarkungsgrenze
- 535/3 Flurstücksnummer

Anlage:	B S-41
Projekt:	1880-01
Plan-Nr.:	LP-B S-LKEI-41
Datum:	27.02.2023
Maßstab:	1:2.000
Gezeichnet:	Krehl
Geprüft:	Brunswig