


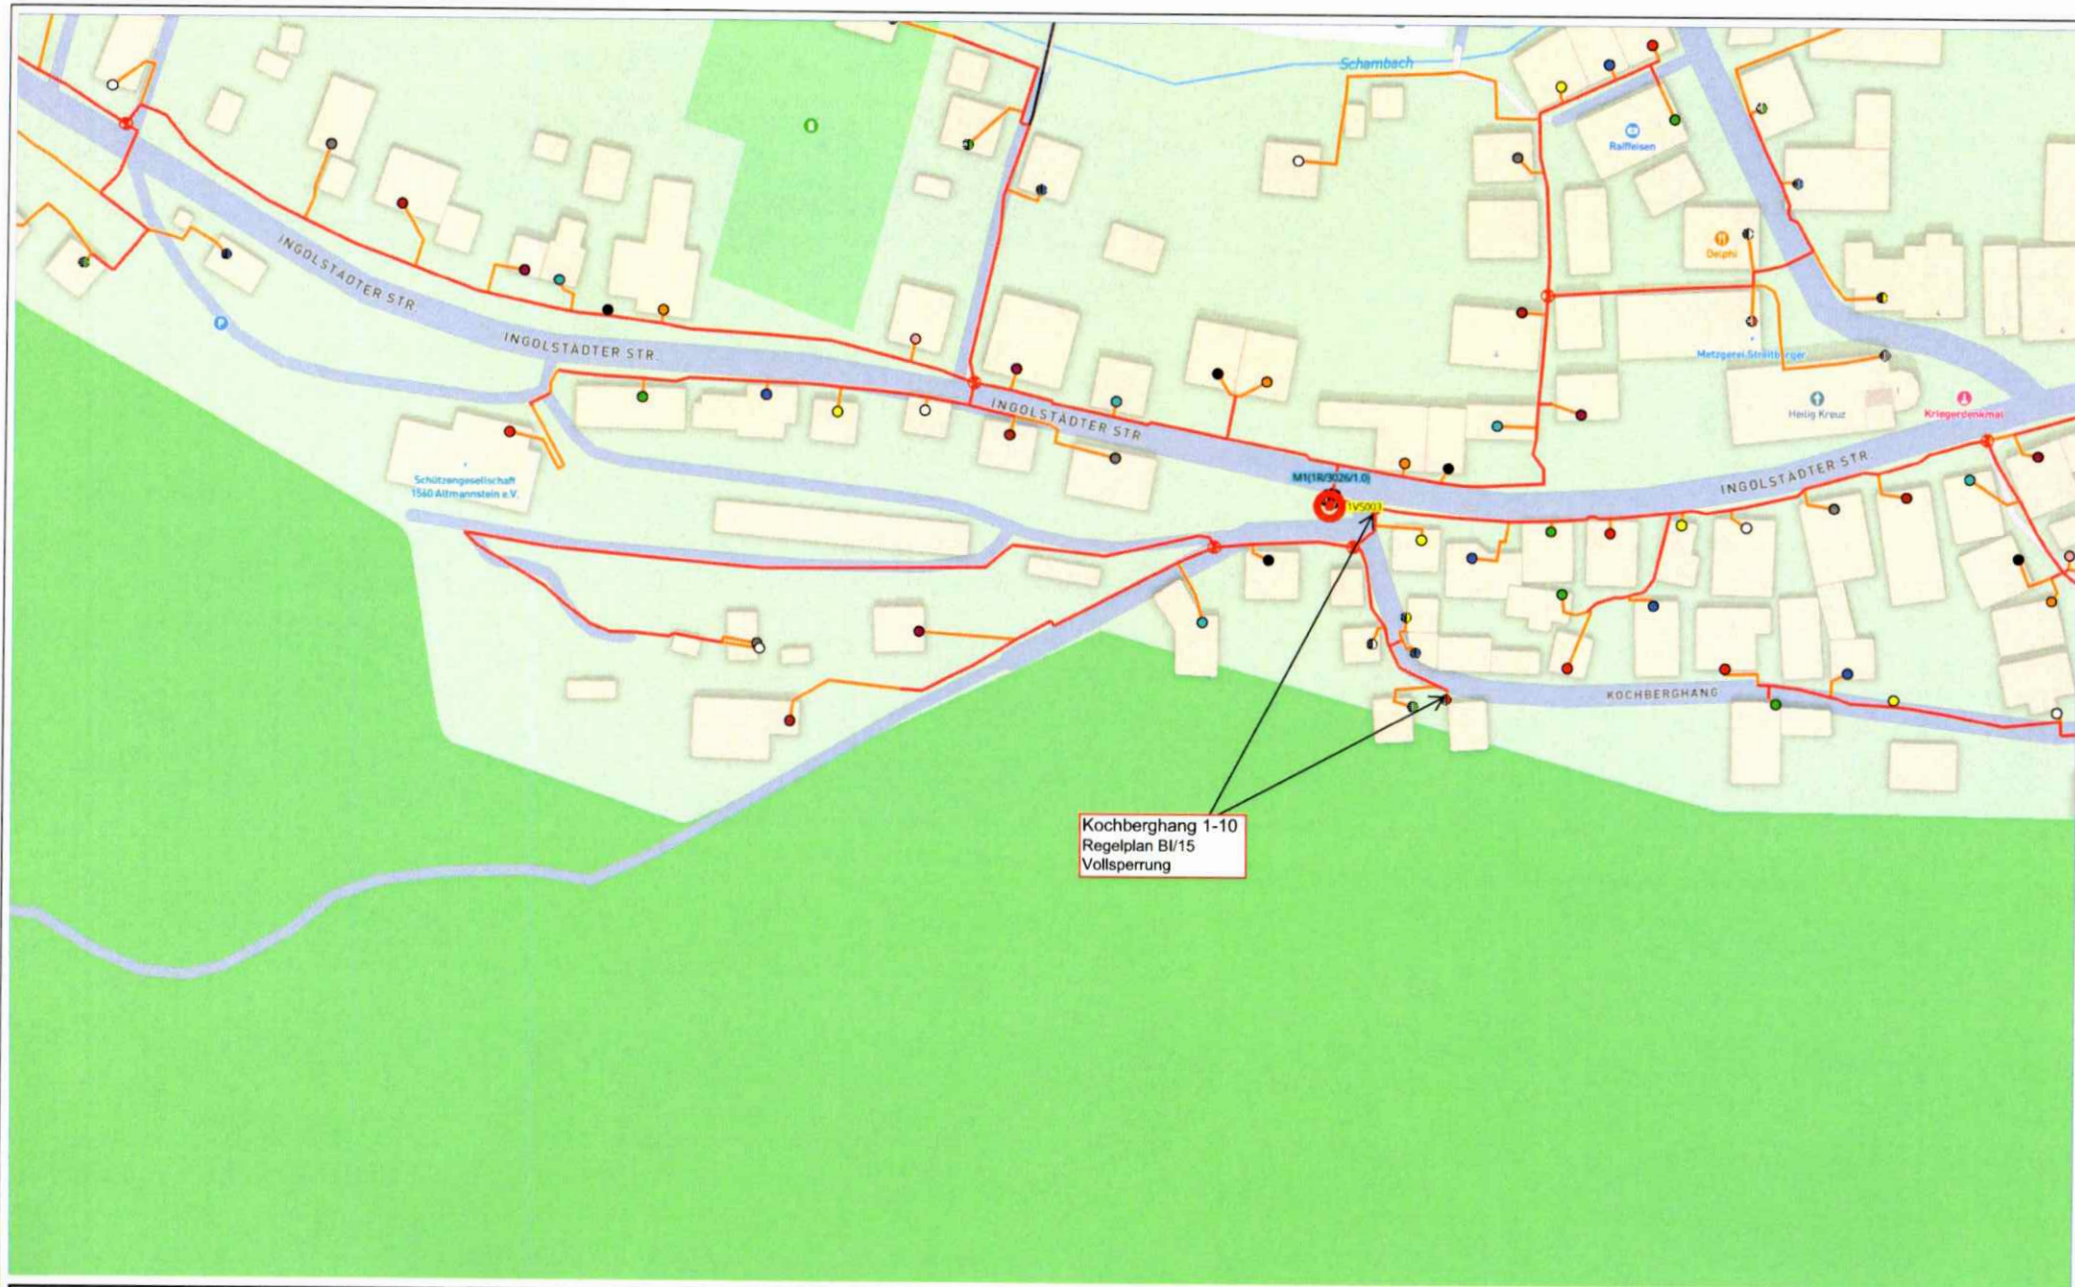

Kochberghang 1-10
 Regelplan BI/15
 Vollsperrung



Rechtlicher Hinweis:
 Die in diesen Unterlagen enthaltenen Informationen dienen ausschließlich unverbindlichen, informativen Zwecken und begründen keine rechtsverbindlichen Verpflichtungen oder Ansprüche. Der Anbieter übernimmt keinerlei Haftung für die Richtigkeit, Vollständigkeit oder Aktualität der dargestellten Daten. Sämtliche bau- und genehmigungsrechtlichen Erfordernisse sind vor jeglicher Umsetzung eigenverantwortlich zu prüfen. Diese Unterlagen sind streng vertraulich und ausschließlich für den jeweils bestimmten Empfänger bestimmt. Jede Weitergabe, Vervielfältigung oder sonstige Verwertung ohne vorherige, schriftliche Zustimmung des Anbieters ist untersagt. Sollten Sie nicht der vorgesehene Adressat sein, sind Sie verpflichtet, die Unterlagen unverzüglich zu vernichten und jede Nutzung oder Kenntnisnahme zu unterlassen. Zuwiderhandlungen können zivil- und/oder strafrechtliche Konsequenzen nach sich ziehen.

Auftragsnummer	Auftragsbezeichnung	Projektleiter	Format	Erstelldatum
	Altmannstein	Alexander Hüttner	A3	04.09.26
Ansicht	Druck-Bezeichnung	Ersteller	Maßstab	Seite
		Alexander Hüttner	1:1000	1 von 1