


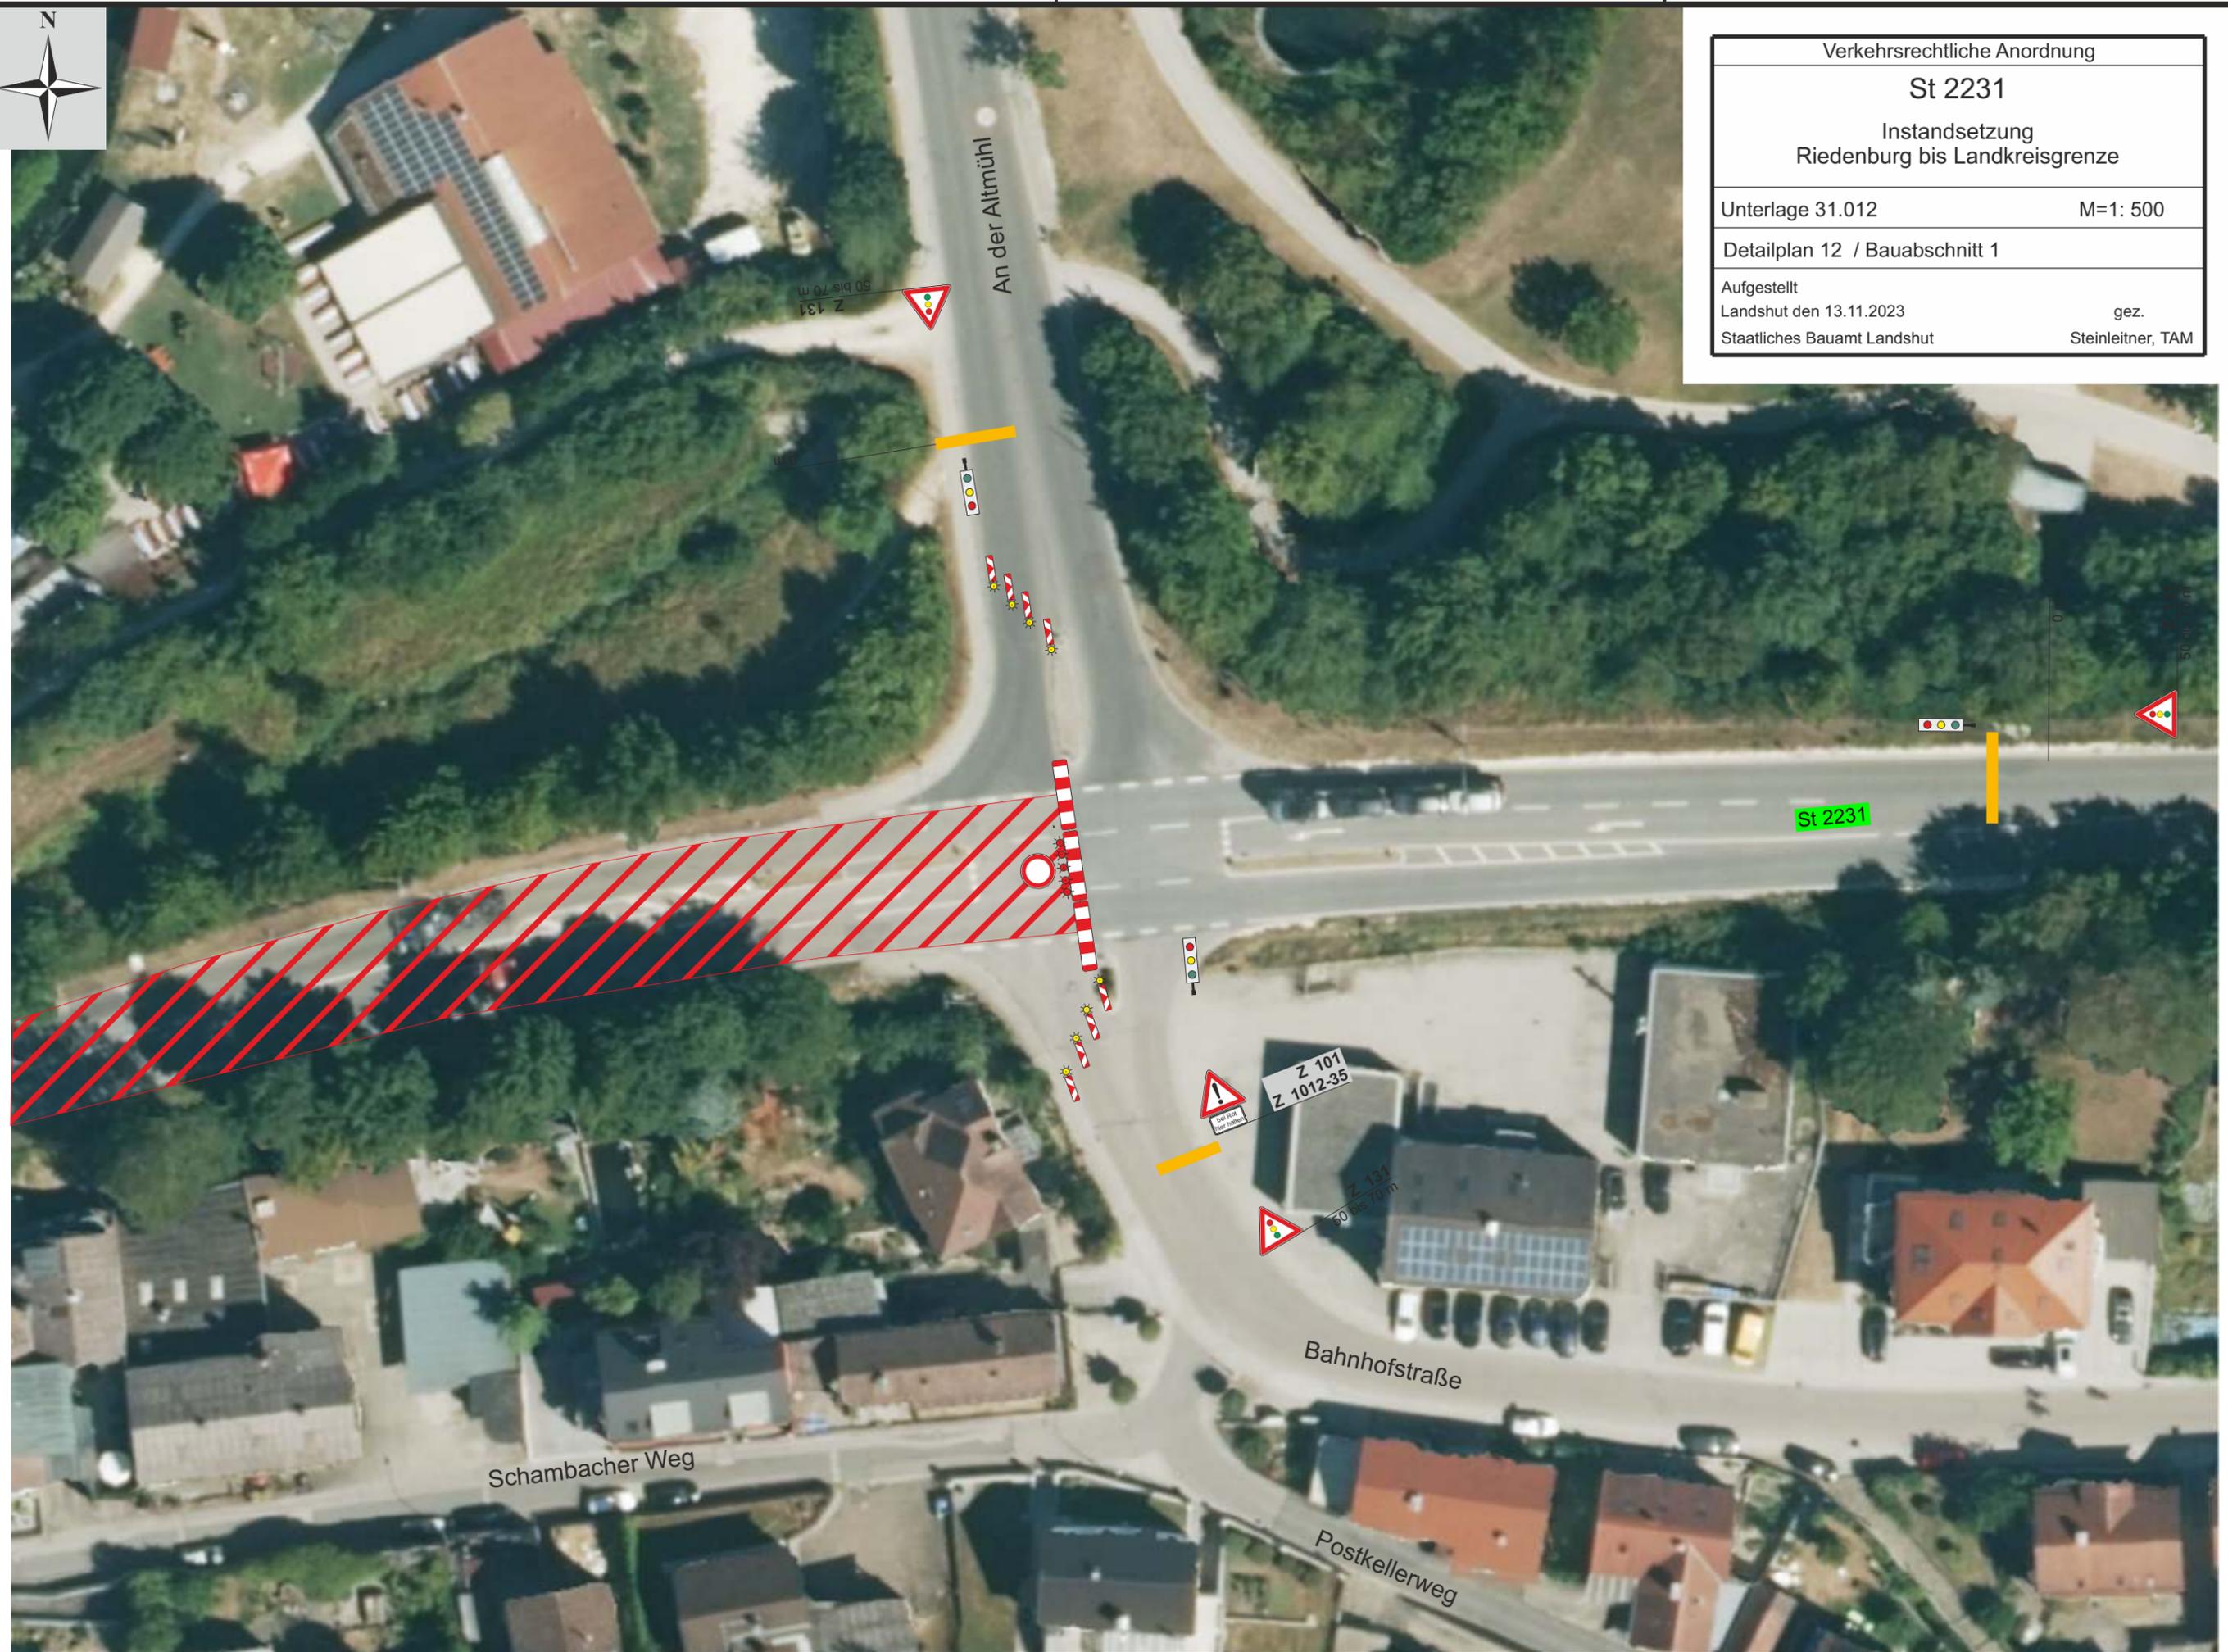

Verkehrsrechtliche Anordnung	
St 2231	
Instandsetzung Riedenburg bis Landkreisgrenze	
Unterlage 31.012	M=1: 500
Detailplan 12 / Bauabschnitt 1	
Aufgestellt Landshut den 13.11.2023 Staatliches Bauamt Landshut	gez. Steinleitner, TAM



Z 131  
50 bis 70 m

An der Altmühl

St 2231

Z 101  
Z 1012-35

Z 131  
50 bis 70 m

Schambacher Weg

Bahnhofstraße

Postkellerweg

0 m  
50 m